


1 地下3層平面圖

S:1/300 (A3)



修正 REVISION	日期 DATE	說明 DESCRIPTION	核准 APPROVED BY	校對 CHECKED BY	核准 APPROVED BY	日期 DATE	彭信蒼建築師事務所 新北市新莊區安泰路736地號及738地號等2筆土地都更新建工程案			圖號 DRAWING NO.	張號 SHEET NO.	案號 JOB NO.	立源建設股份有限公司
							台北市民權東路三段166號11樓 TEL: (02)25452236 FAX: (02)25452318			A2-03			
				繪圖 DRAW BY	設計 DESIGNED BY	比例尺 SCALE							

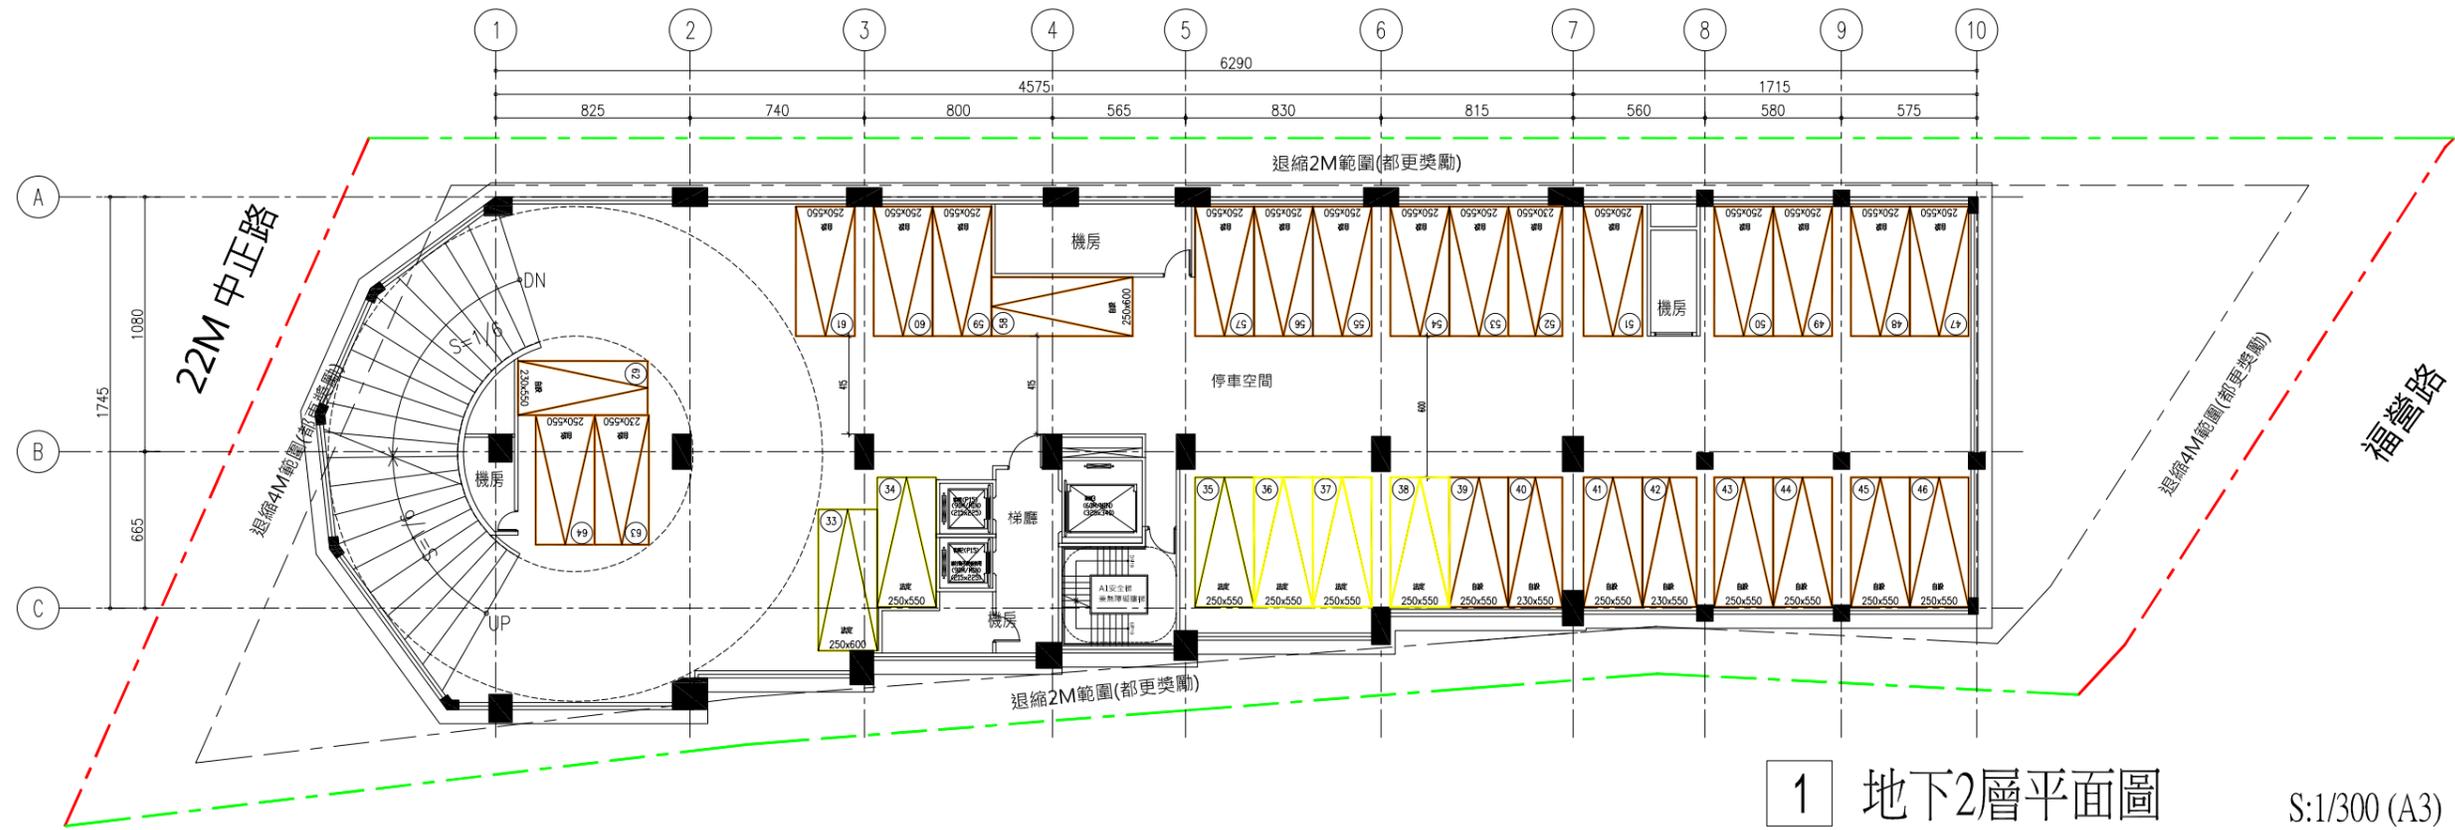


1 地下2層平面圖

S:1/300 (A3)



修正 REVISION	日期 DATE	說明 DESCRIPTION	核准 APPROVED BY	校對 CHECKED BY	核准 APPROVED BY	日期 DATE	彭信蒼建築師事務所 台北市民權東路三段166號11樓 TEL: (02)25452236 FAX: (02)25452318			圖號 DRAWING NO.	張數 SHEET NO.	案號 JOB NO.	立源建設股份有限公司
							新北市新莊區安泰段736地號及738地號等2筆土地都更新建工程案			A2-03			
							比尺 SCALE						
							DRAW BY						
							DESIGNED BY						

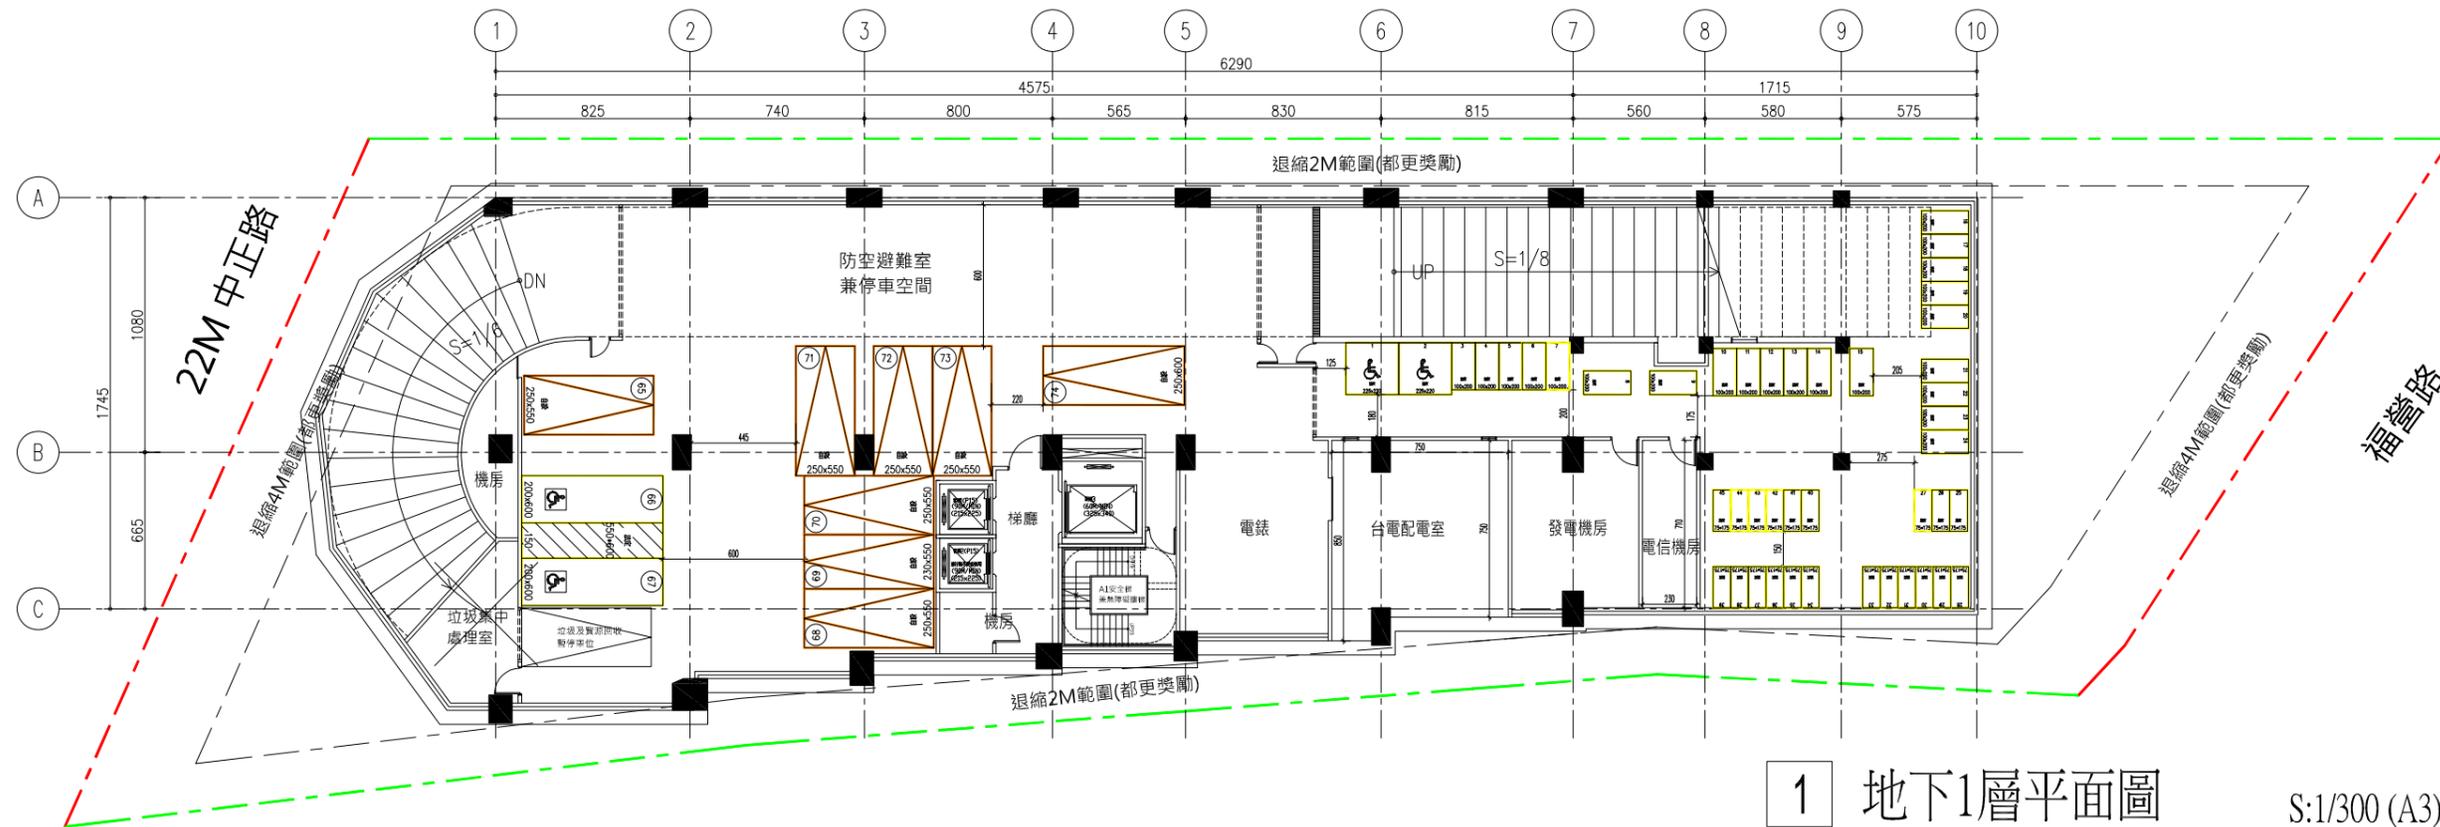


修正 REVISION	日期 DATE	說明 DESCRIPTION	核准 APPROVED BY	校對 CHECKED BY	核准 APPROVED BY	日期 DATE	圖號 DRAWING NO.	圖號 SHEET NO.	圖號 JOB NO.
							A2-03		

彭信蒼建築師事務所
 台北市民權東路三段166號11樓
 TEL: (02)25452236 FAX: (02)25452318

新北市新莊區安泰段736地號及738地號等2筆土地都更新建工程案

立源建設股份有限公司

地上10層 / 地下三層
3輛裝卸車位

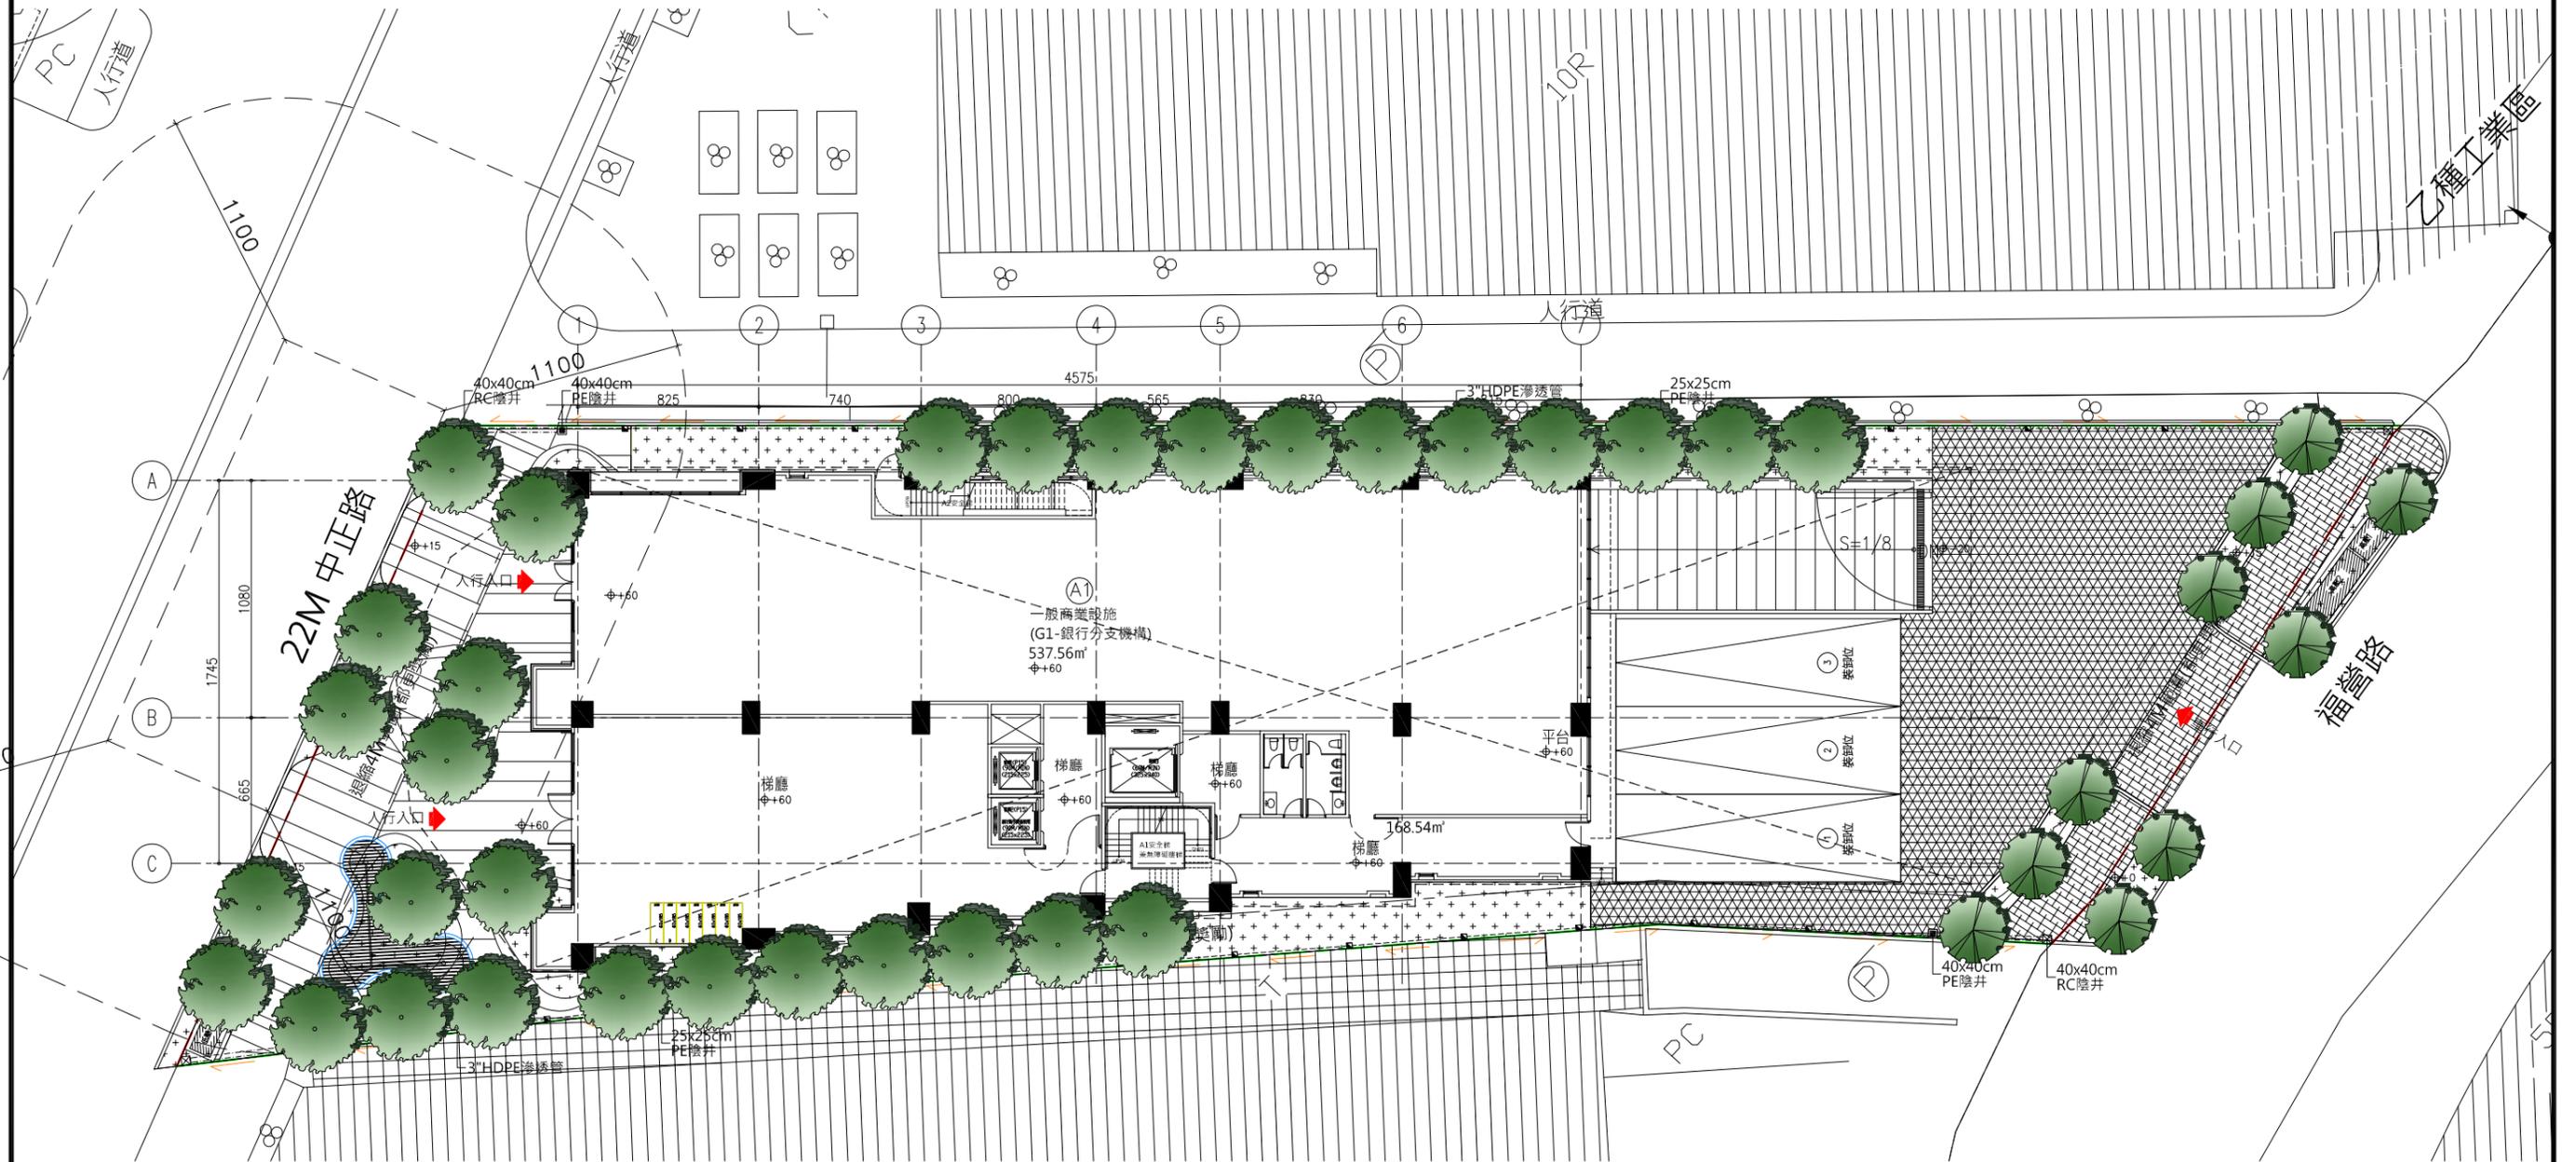


1 地上1層平面圖

S:1/300 (A3)



修改 REVISION	日期 DATE	說明 DESCRIPTION	核准 APPROVED BY	校對 CHECKED BY	核准 APPROVED BY	日期 DATE	圖號 DRAWING NO.	張數 SHEET NO.	業務號 JOB NO.	公司名稱
							A2-03			立源建設股份有限公司
彭信蒼建築師事務所 台北市民權東路三段166號11樓 TEL: (02)25452236 FAX: (02)25452318							新北市新莊區安泰段736地號及738地號等2筆土地都更新建工程案			

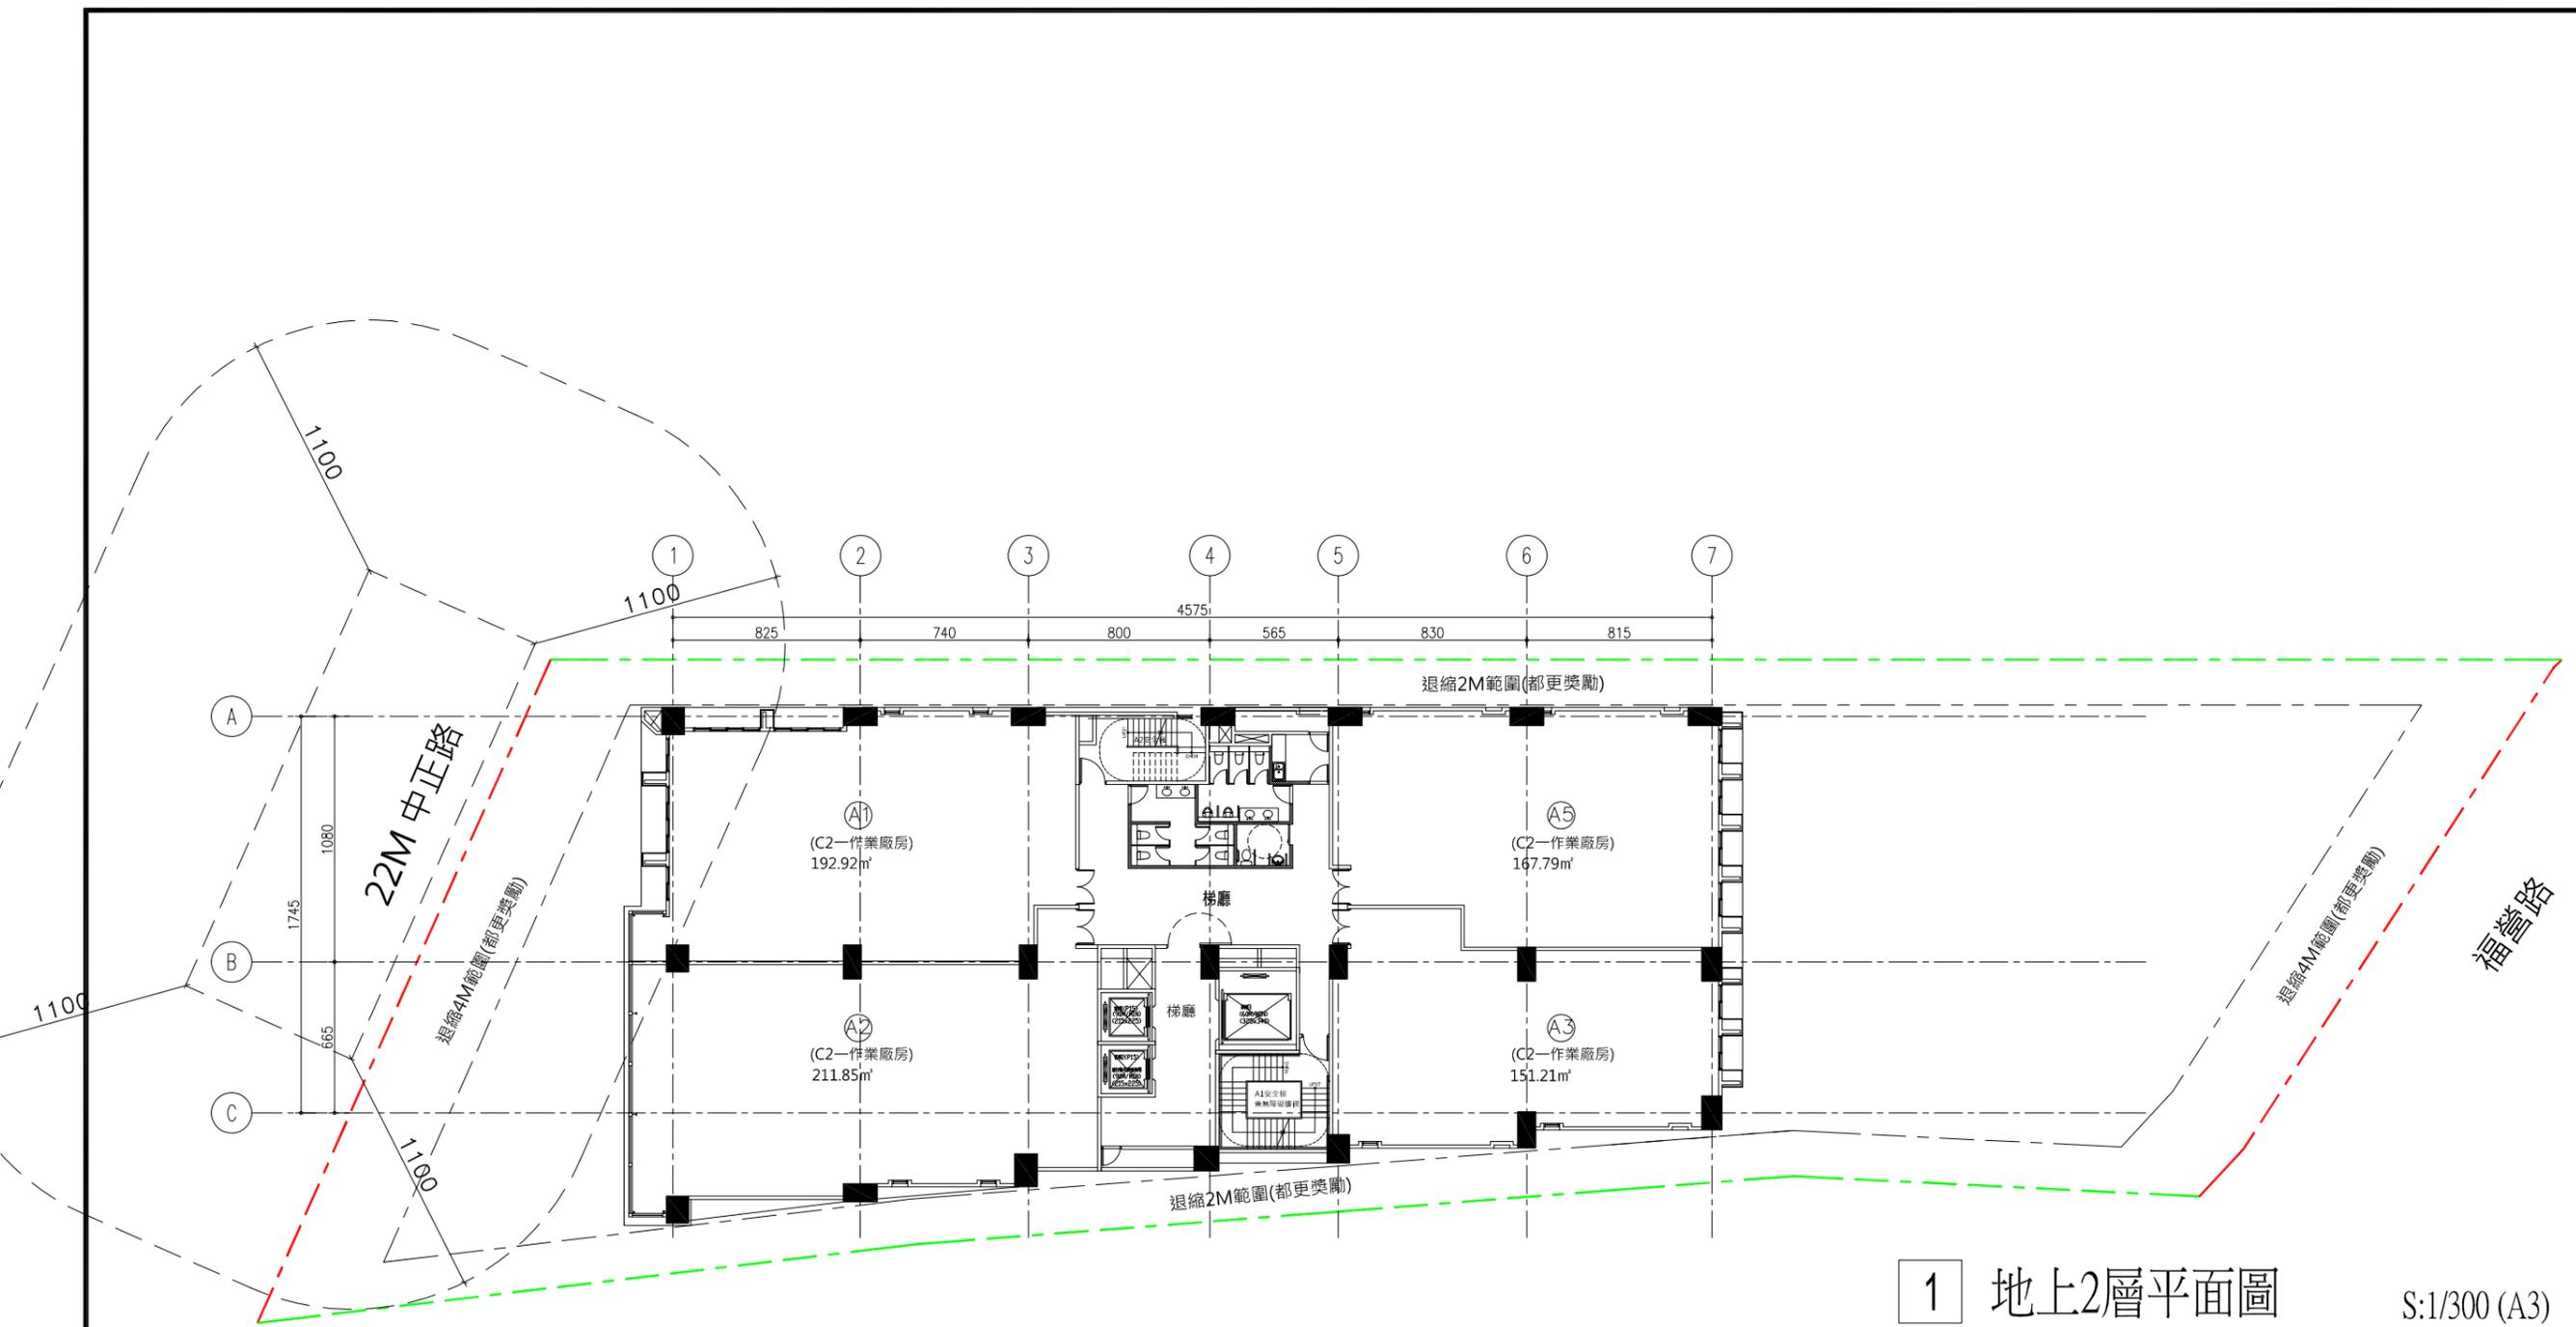


1 地上2層平面圖

S:1/300 (A3)



修正 REVISION	日期 DATE	說明 DESCRIPTION	核准 APPROVED BY	校對 CHECKED BY	核准 APPROVED BY	日期 DATE	彭信蒼建築師事務所 台北市民權東路三段166號11樓 TEL: (02)25452236 FAX: (02)25452318	新北市新莊區安泰段736地號及738地號等2筆土地都更新建工程案	圖號 DRAWING NO.	張數 SHEET NO.	案號 JOB NO.	立源建設股份有限公司
									A2-03			

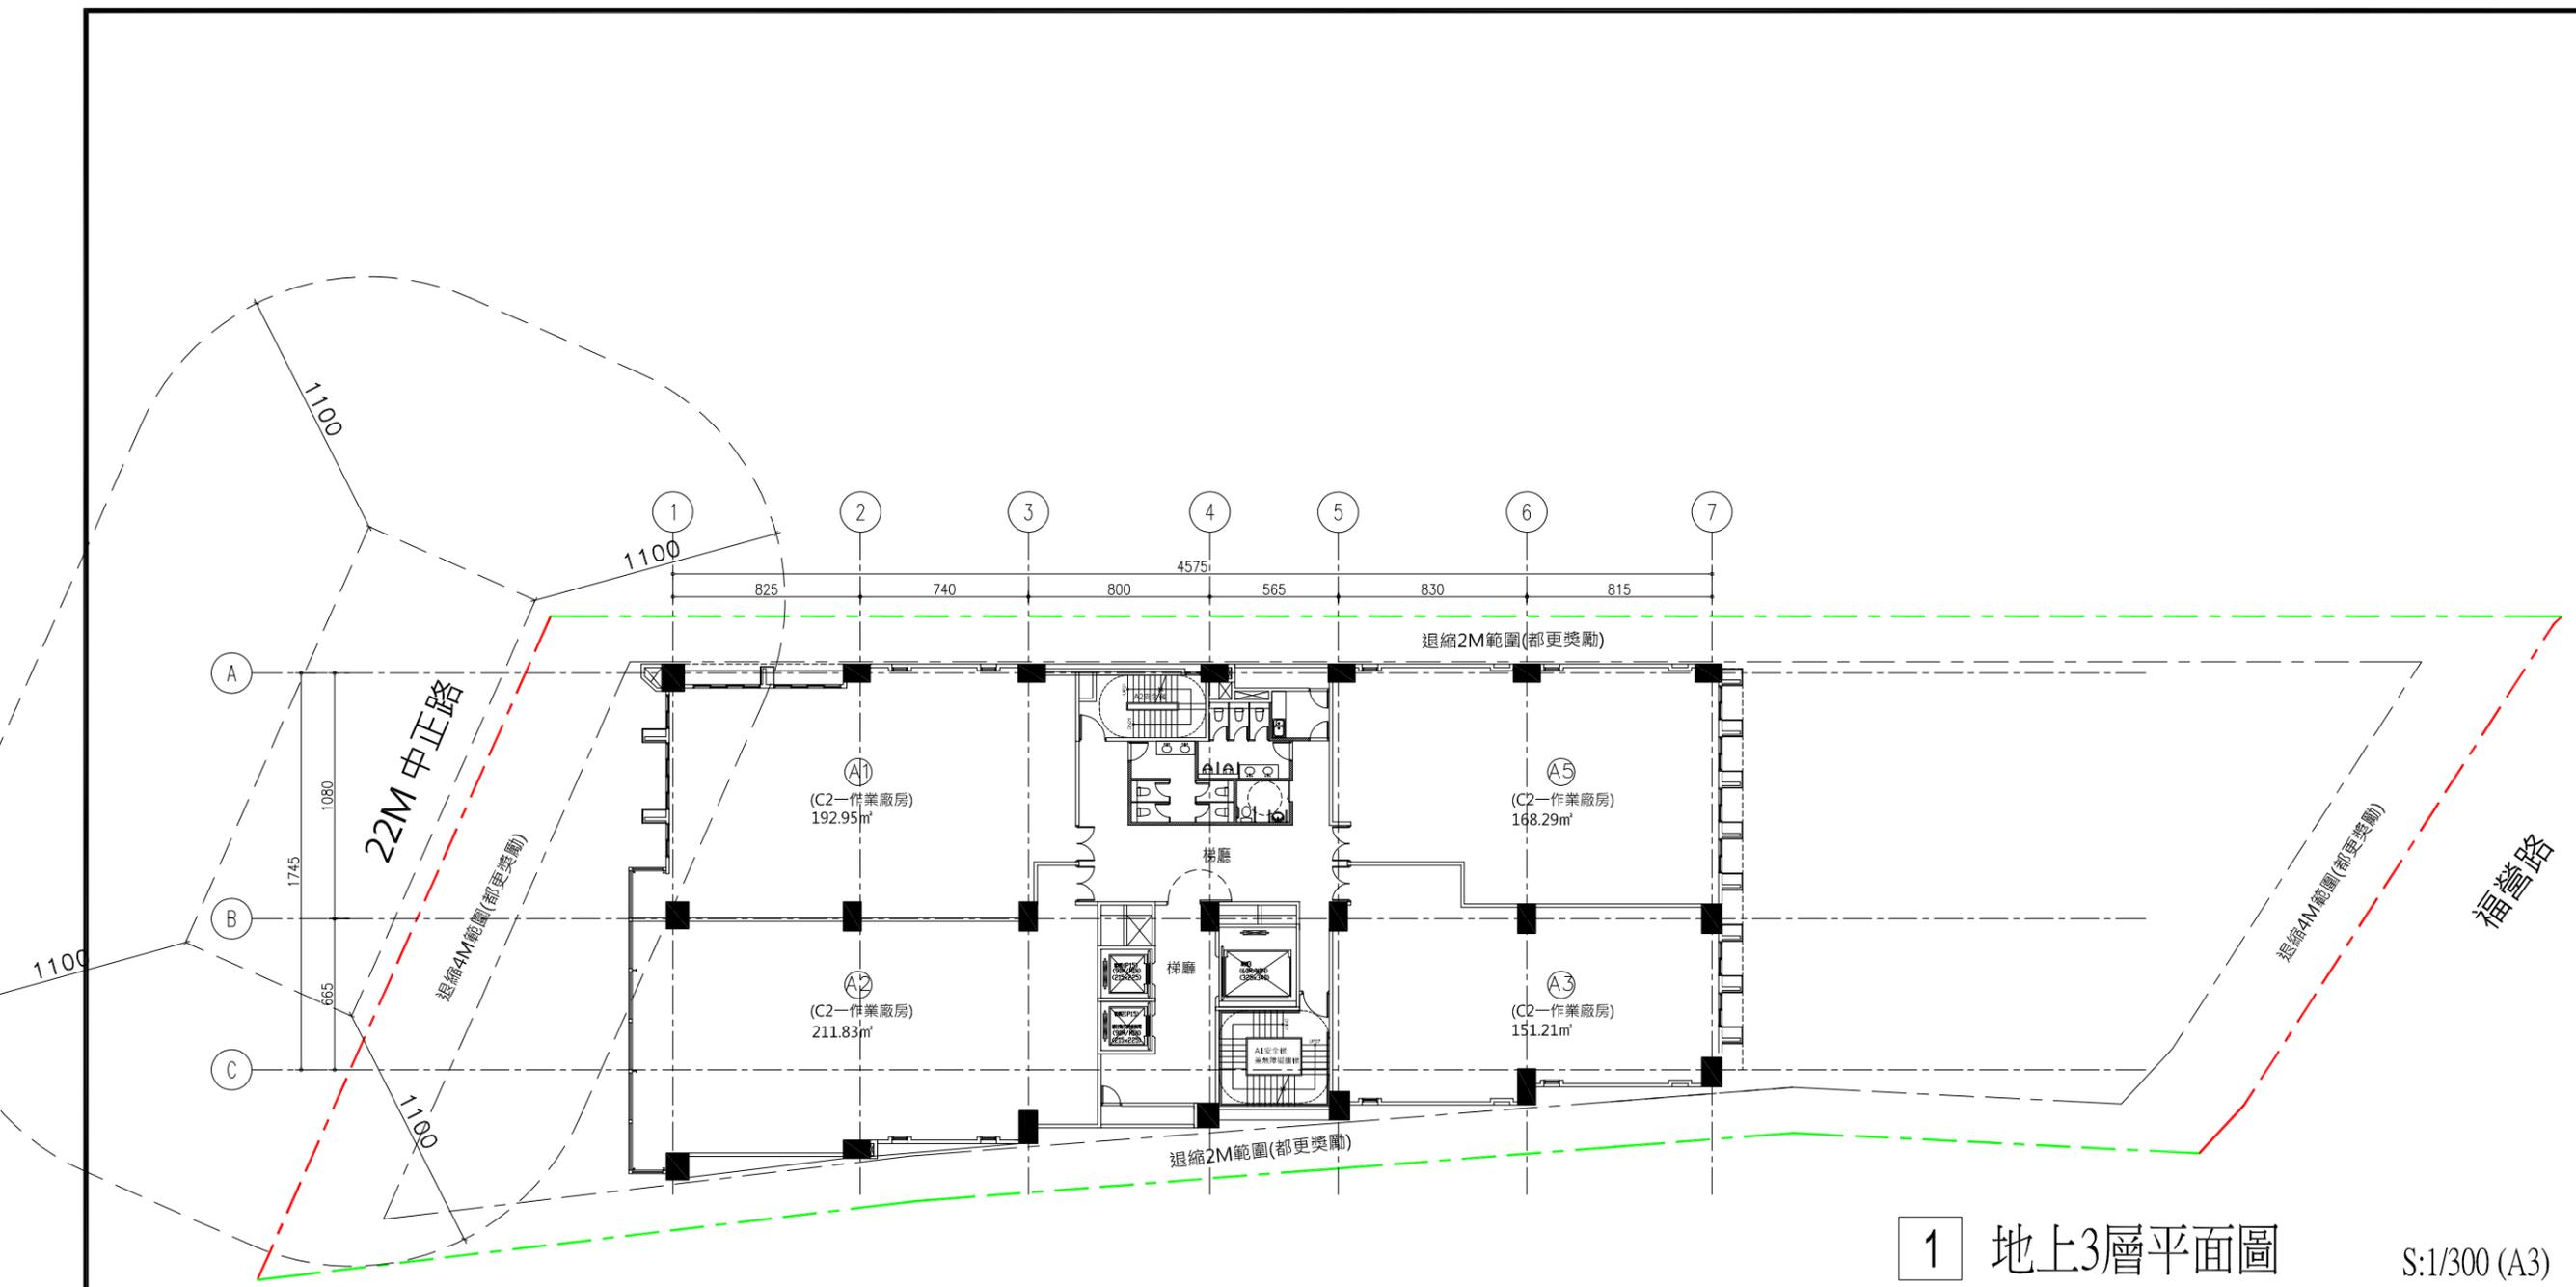


1 地上3層平面圖

S:1/300 (A3)



修正 REVISION	日期 DATE	說明 DESCRIPTION	核准 APPROVED BY	校對 CHECKED BY	核准 APPROVED BY	日期 DATE	彭信蒼建築師事務所			新北市新莊區安泰段736地號及738地號等2筆土地都更新建工程案			圖號 DRAWING NO.	張號 SHEET NO.	案號 JOB NO.	立源建設股份有限公司
							台北市民權東路三段166號11樓 TEL: (02)25452236 FAX: (02)25452318						A2-03			
							比例尺 SCALE									

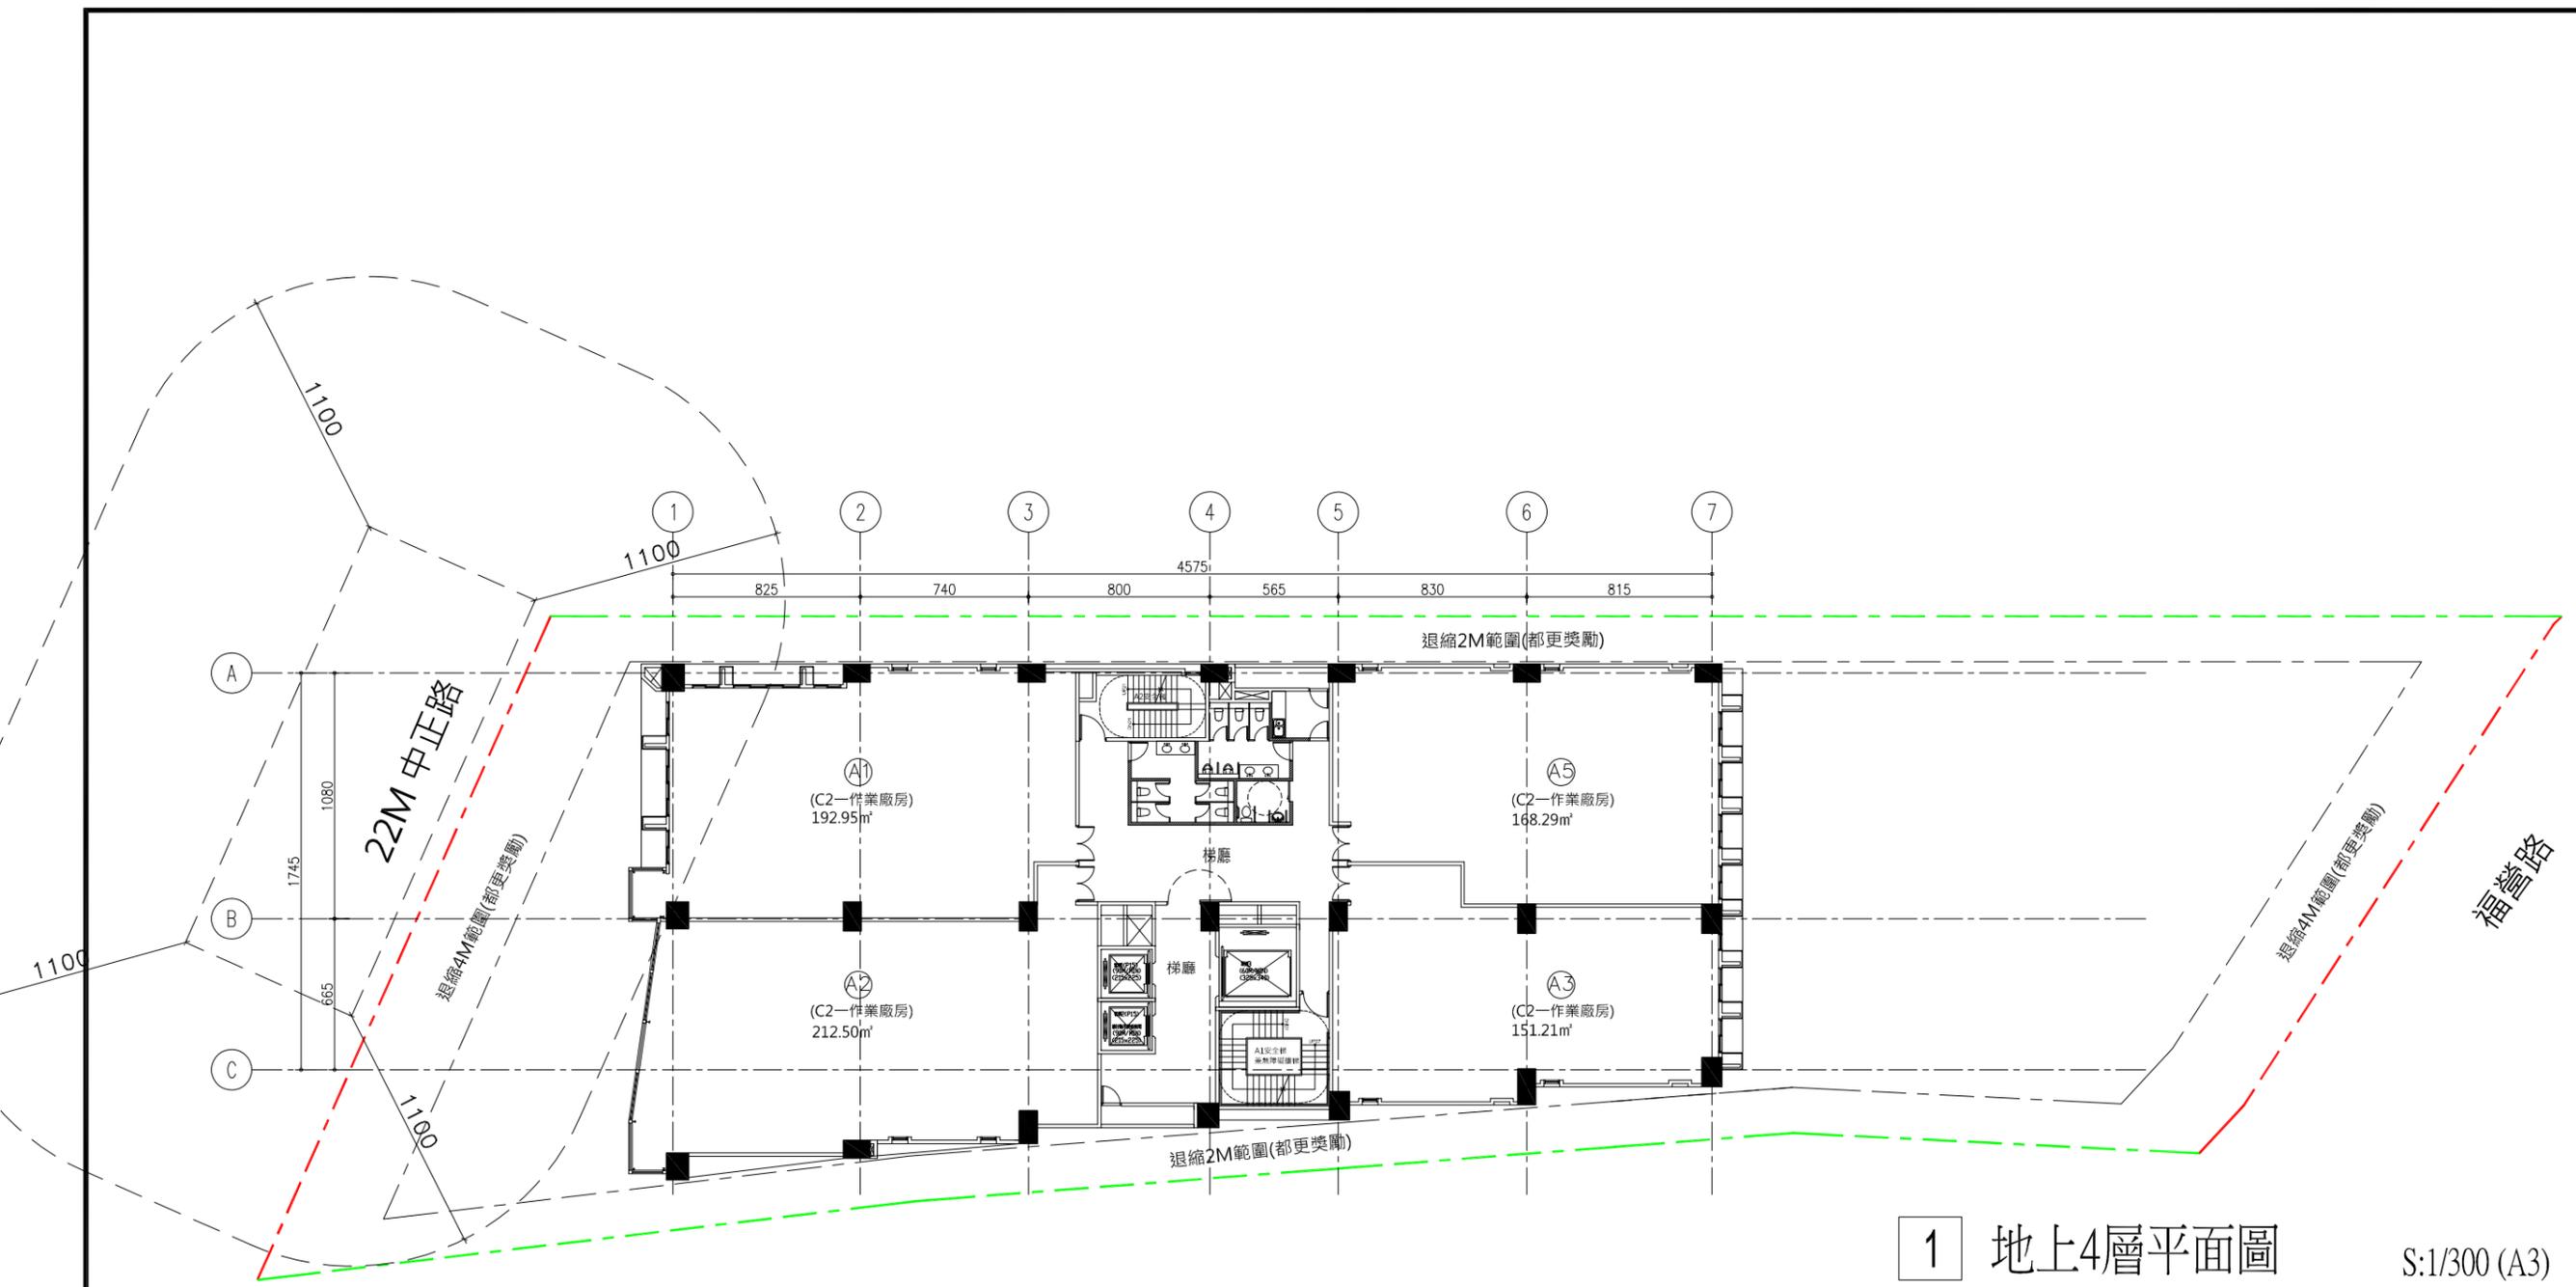


1 地上4層平面圖

S:1/300 (A3)



修正 REVISION	日期 DATE	說明 DESCRIPTION	核准 APPROVED BY	校對 CHECKED BY	核准 APPROVED BY	日期 DATE	彭信蒼建築師事務所 新台北市新莊區安泰段736地號及738地號等2筆土地都更新建工程案			圖號 DRAWING NO.	張號 SHEET NO.	案號 JOB NO.	立源建設股份有限公司
							台北市民權東路三段166號11樓 TEL: (02)25452236 FAX: (02)25452318			A2-03			
							比例尺 SCALE						

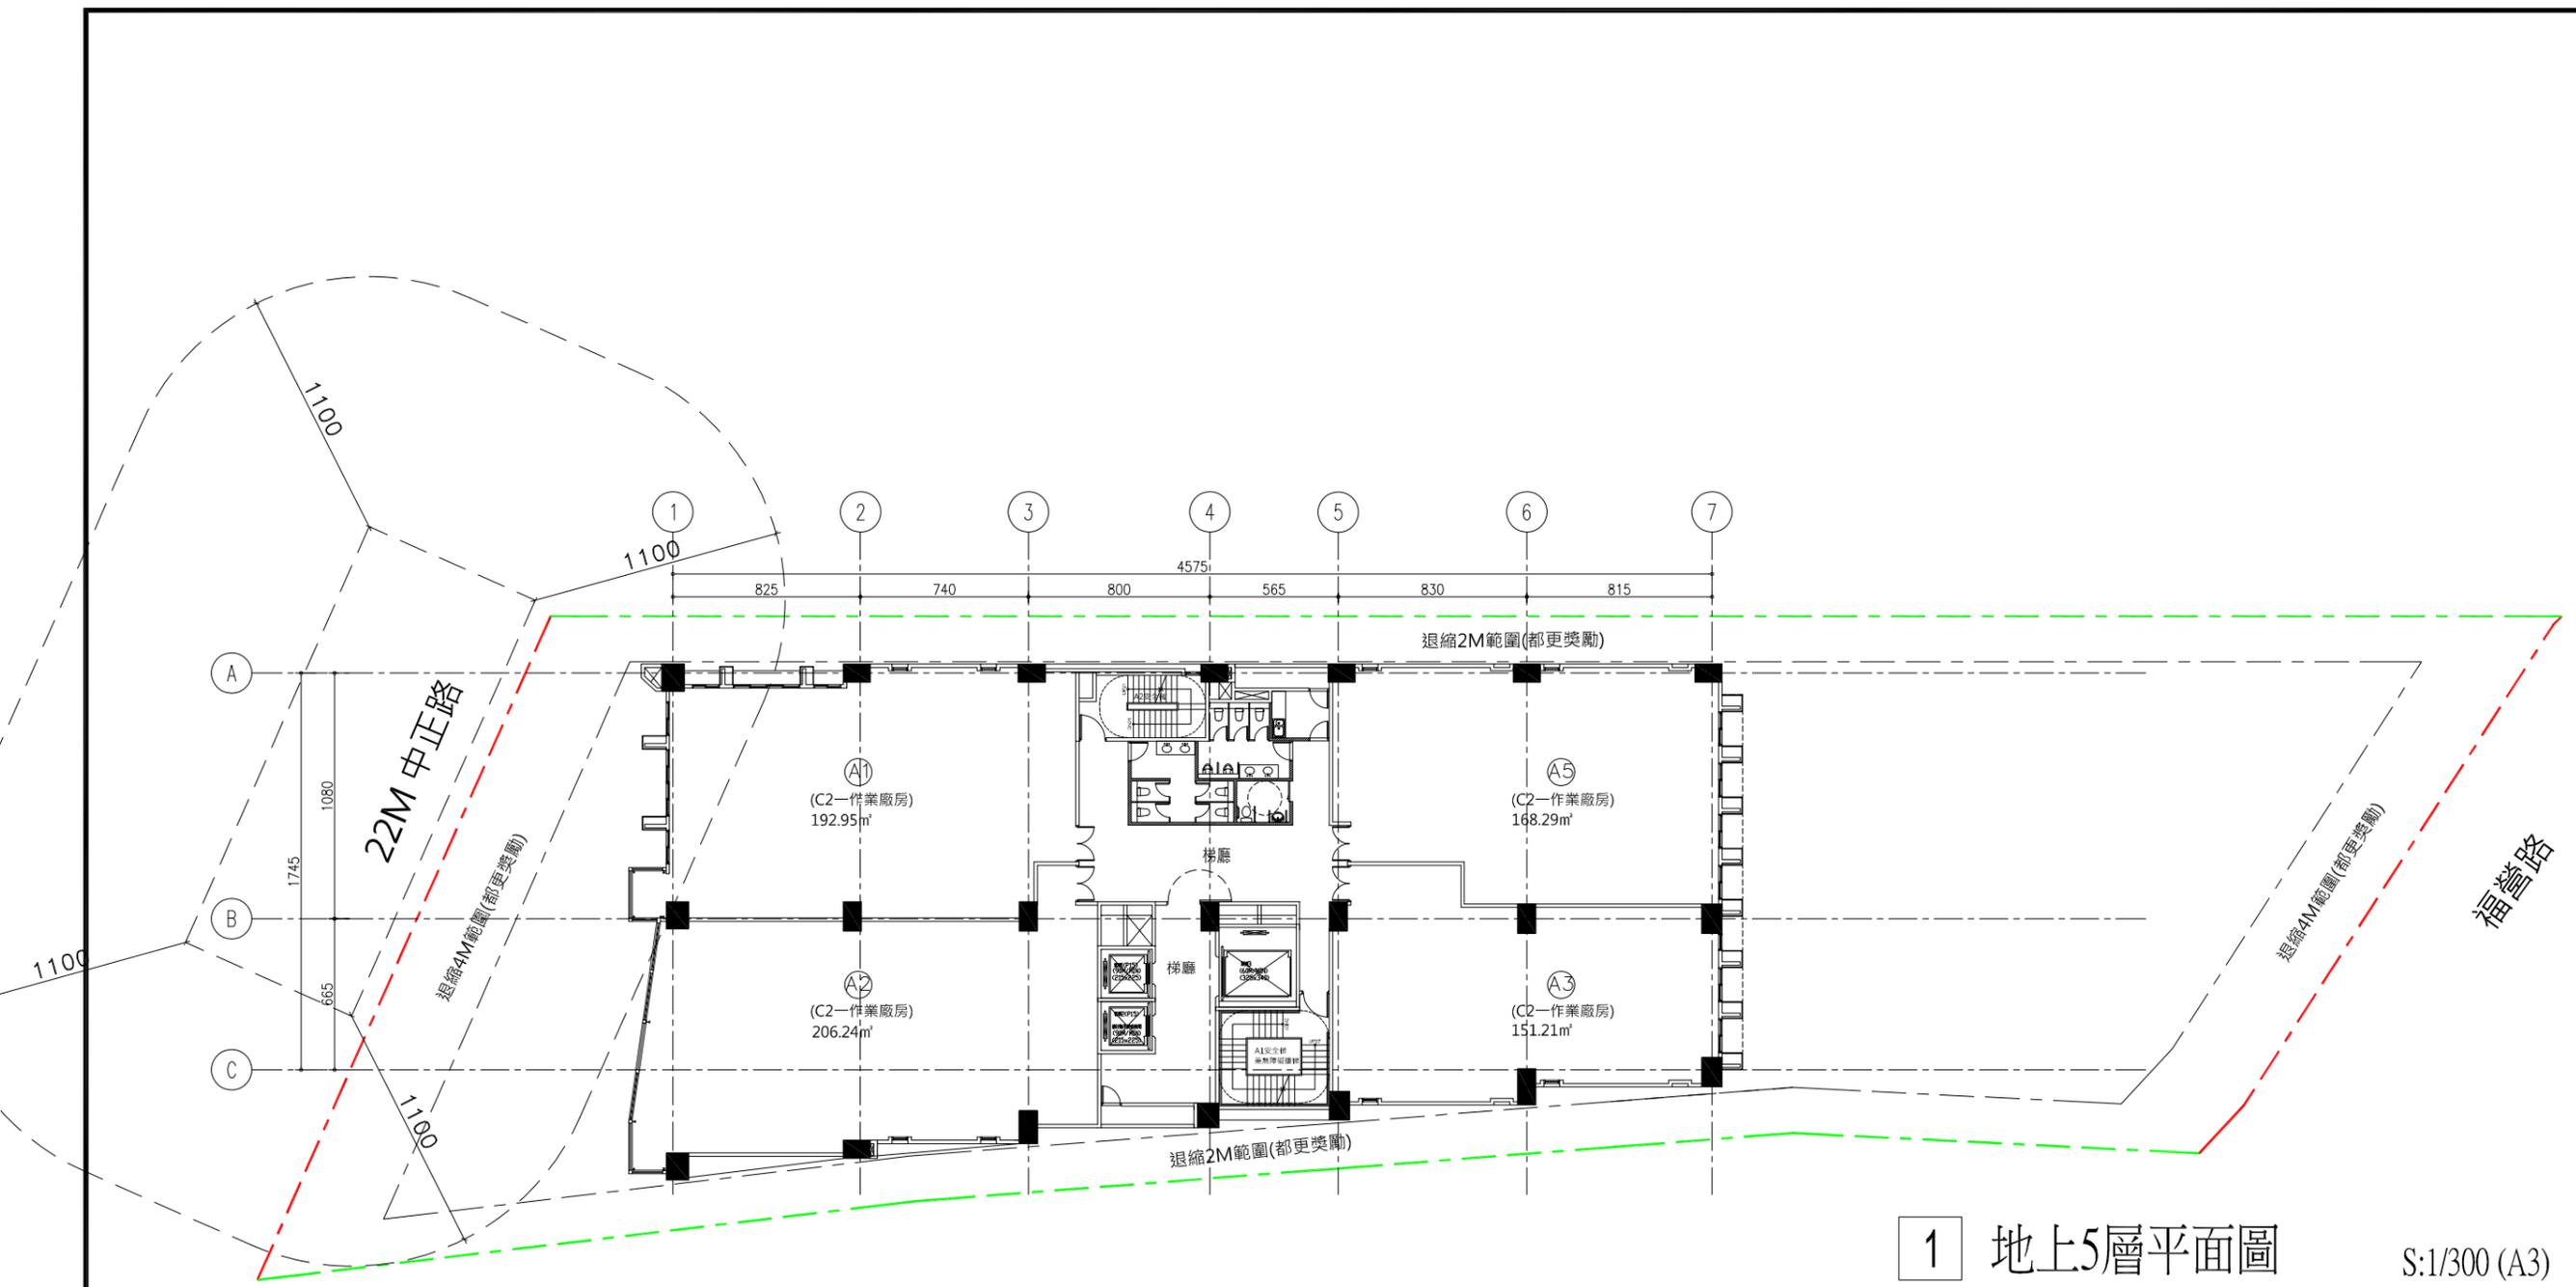


1 地上5層平面圖

S:1/300 (A3)



修正 REVISION	日期 DATE	說明 DESCRIPTION	核准 APPROVED BY	校對 CHECKED BY	核准 APPROVED BY	日期 DATE	彭信蒼建築師事務所			新北市新莊區安泰段736地號及738地號等2筆土地都更新建工程案			圖號 DRAWING NO.	張號 SHEET NO.	案號 JOB NO.	立源建設股份有限公司
							台北市民權東路三段166號11樓 TEL: (02)25452236 FAX: (02)25452318						A2-03			
							比例尺 SCALE									

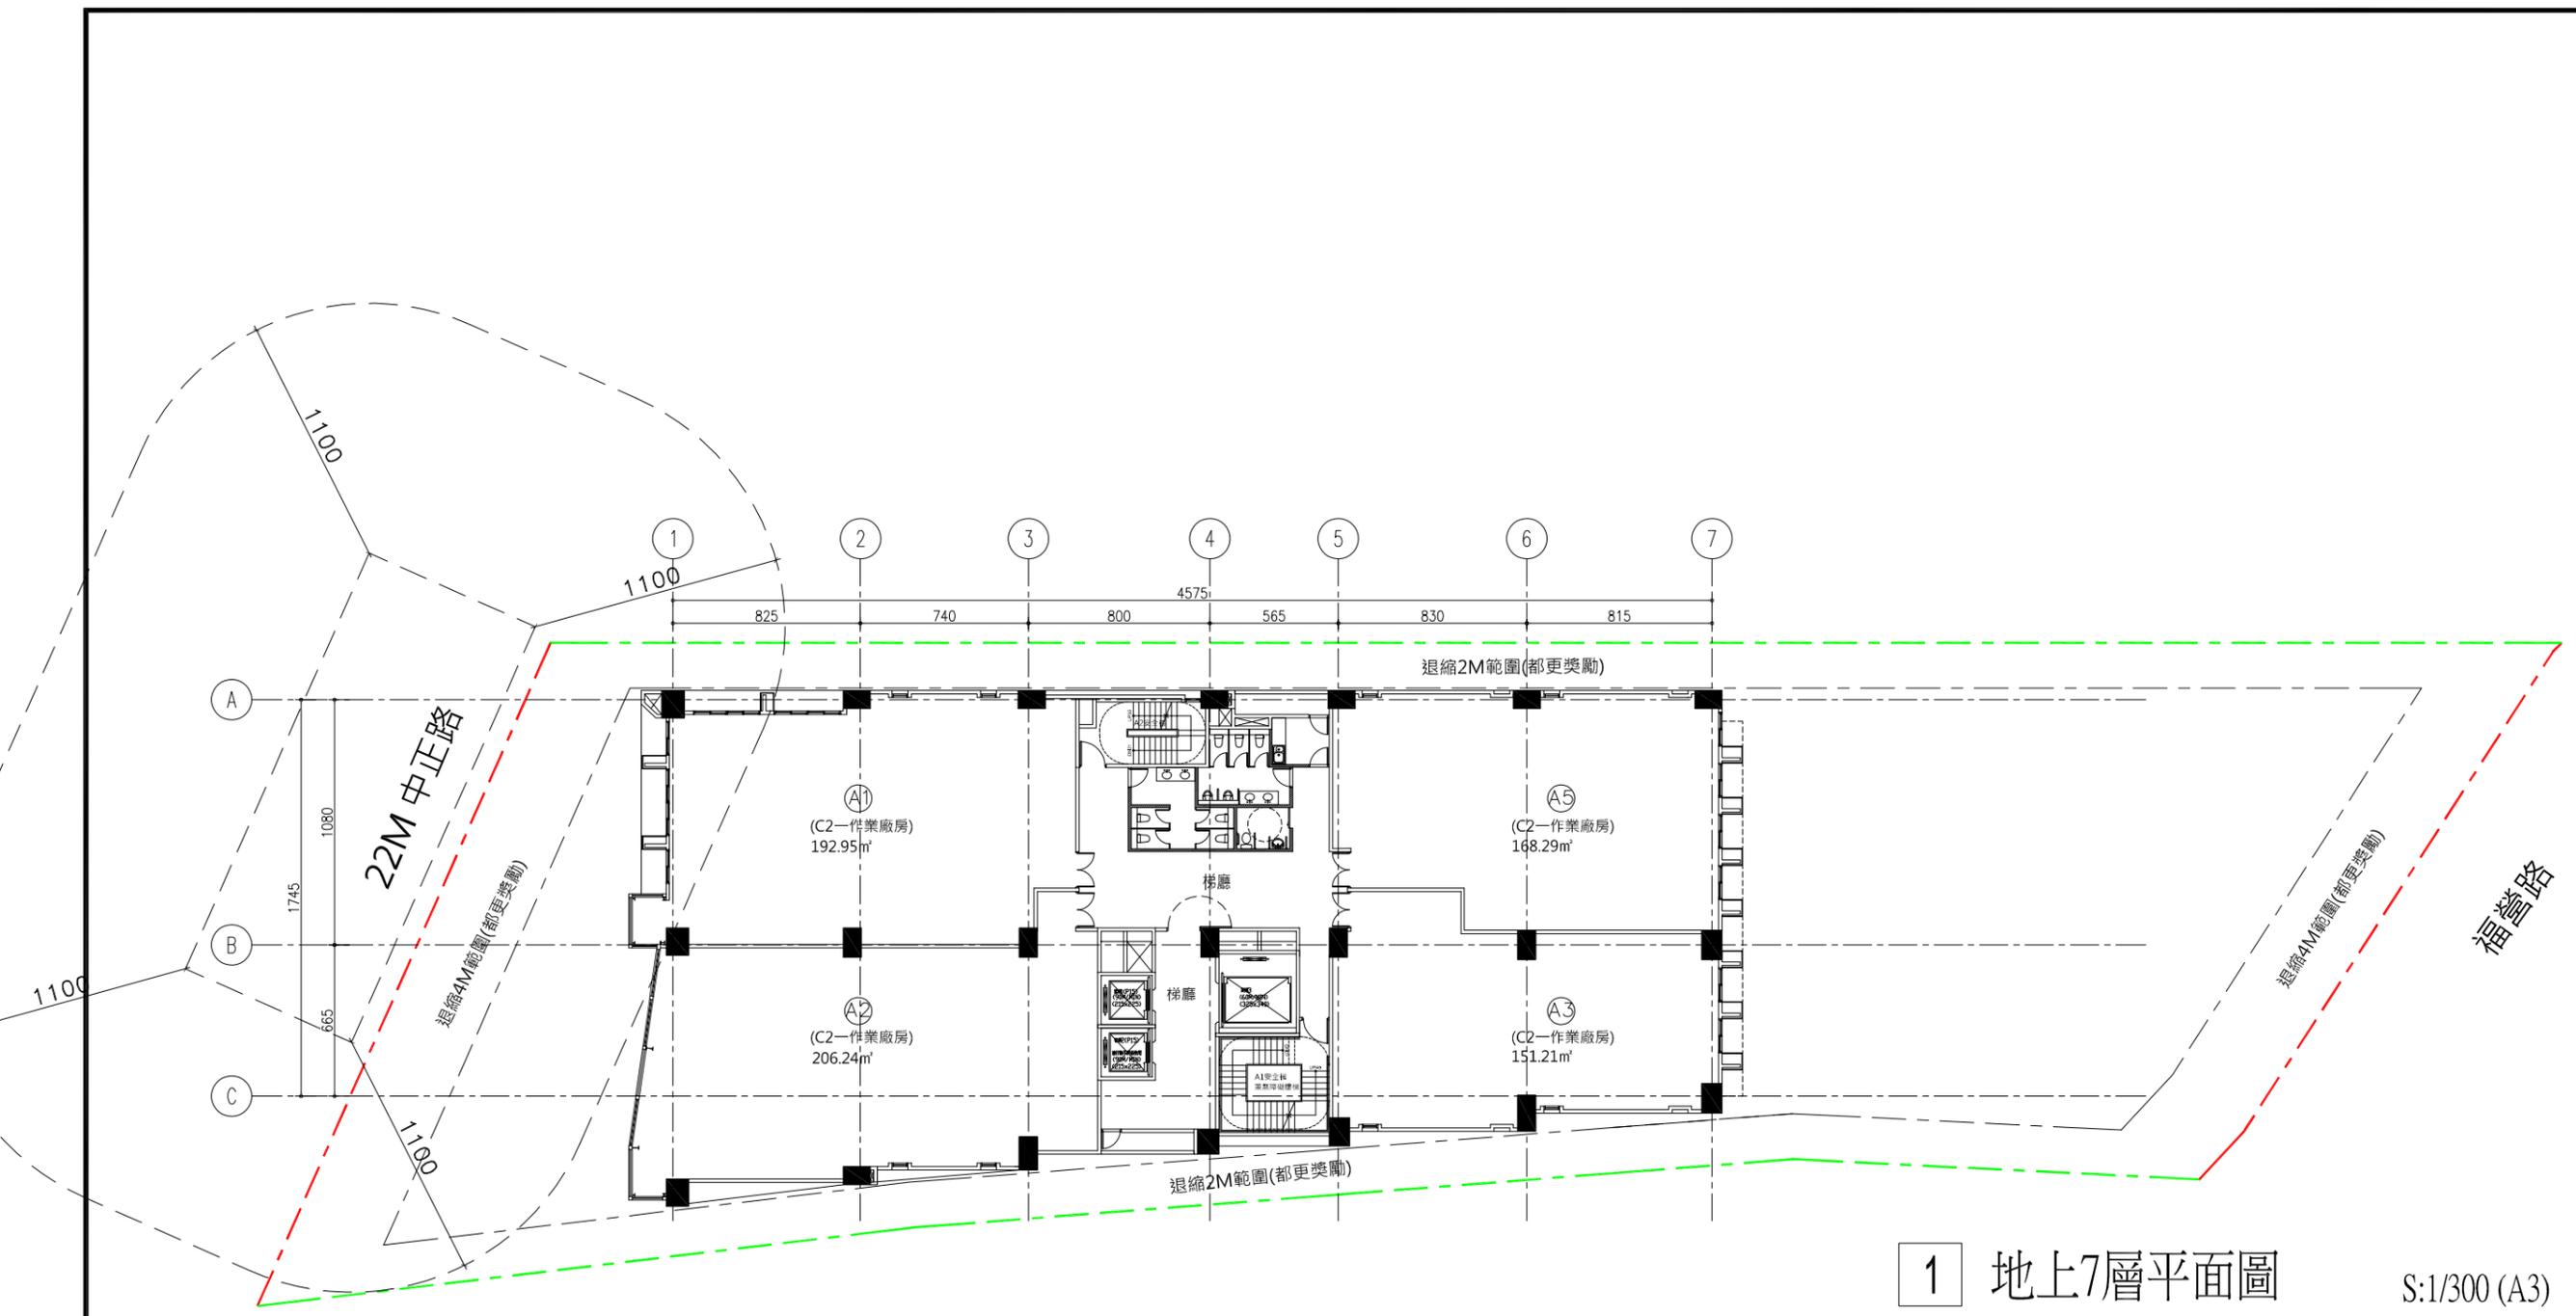


1 地上7層平面圖

S:1/300 (A3)



修正 REVISION	日期 DATE	說明 DESCRIPTION	核准 APPROVED BY	校對 CHECKED BY	核准 APPROVED BY	日期 DATE	彭信蒼建築師事務所 台北市民權東路三段166號11樓 TEL: (02)25452236 FAX: (02)25452318	新北市新莊區安泰段736地號及738地號等2筆土地都更新建工程案	圖號 DRAWING NO.	張數 SHEET NO.	案號 JOB NO.	立源建設股份有限公司
									A2-03			

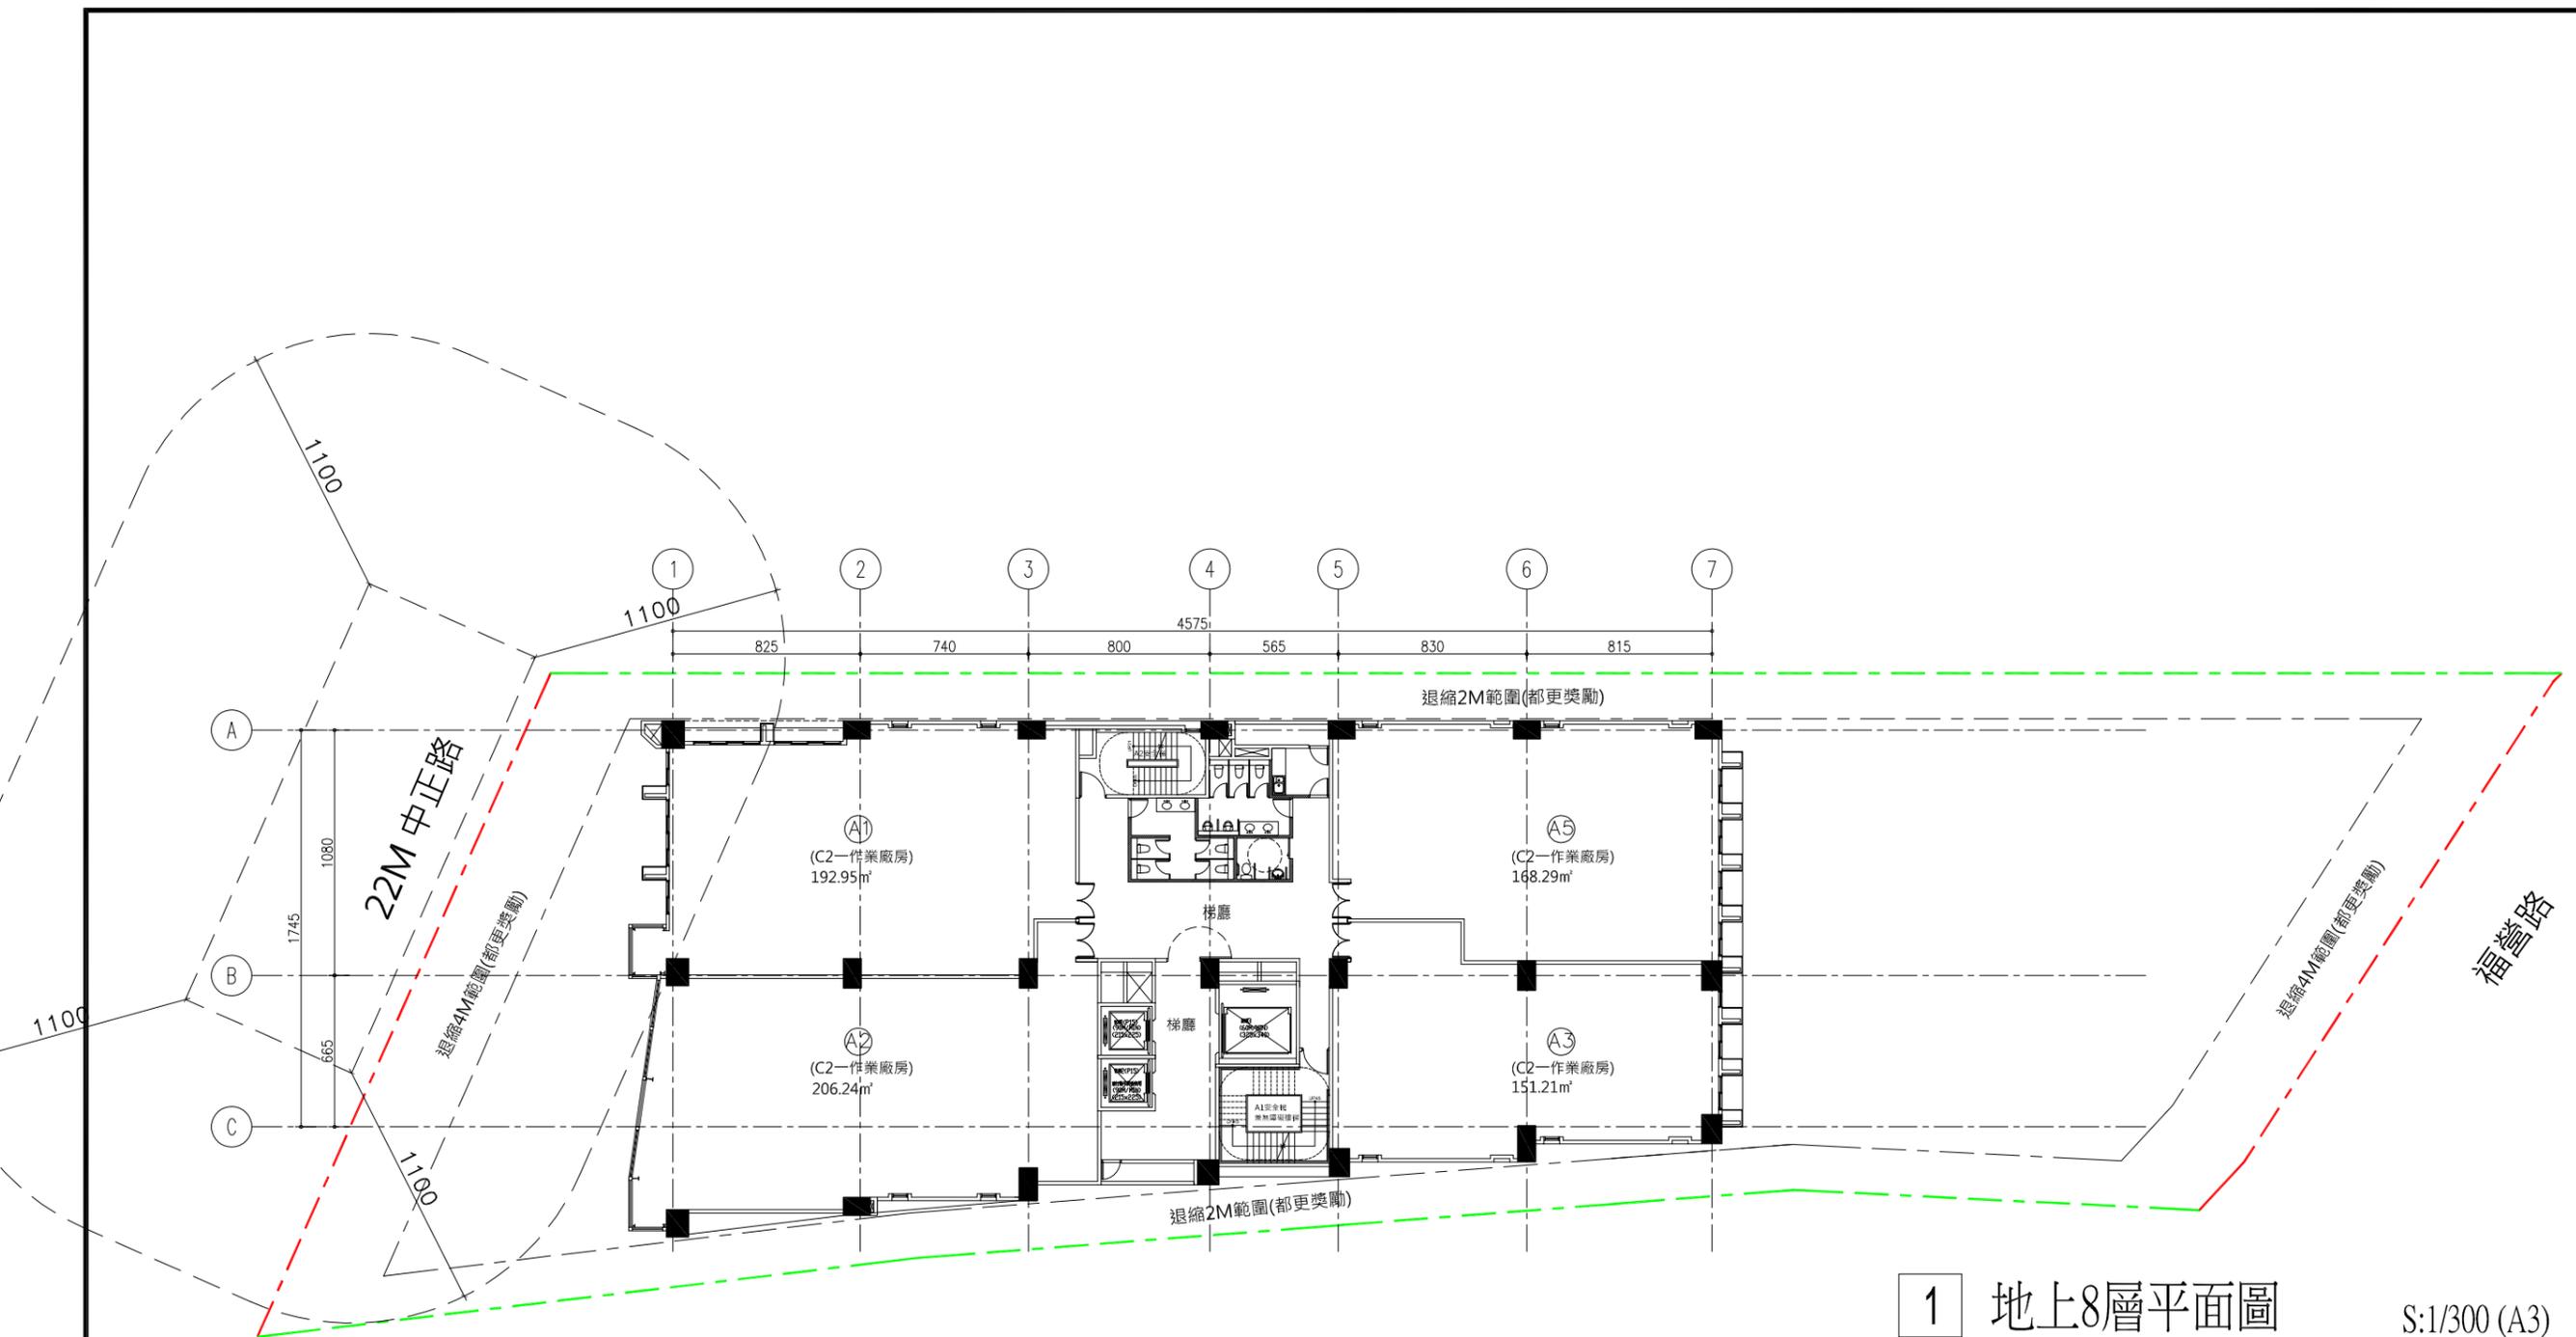


1 地上8層平面圖

S:1/300 (A3)



修正 REVISION	日期 DATE	說明 DESCRIPTION	核准 APPROVED BY	校對 CHECKED BY	核准 APPROVED BY	日期 DATE	彭信蒼建築師事務所			新北市新莊區安泰段736地號及738地號等2筆土地都更新建工程案			圖號 DRAWING NO.	張號 SHEET NO.	案號 JOB NO.	立源建設股份有限公司
							台北市民權東路三段166號11樓 TEL: (02)25452236 FAX: (02)25452318						A2-03			
							比尺 SCALE									

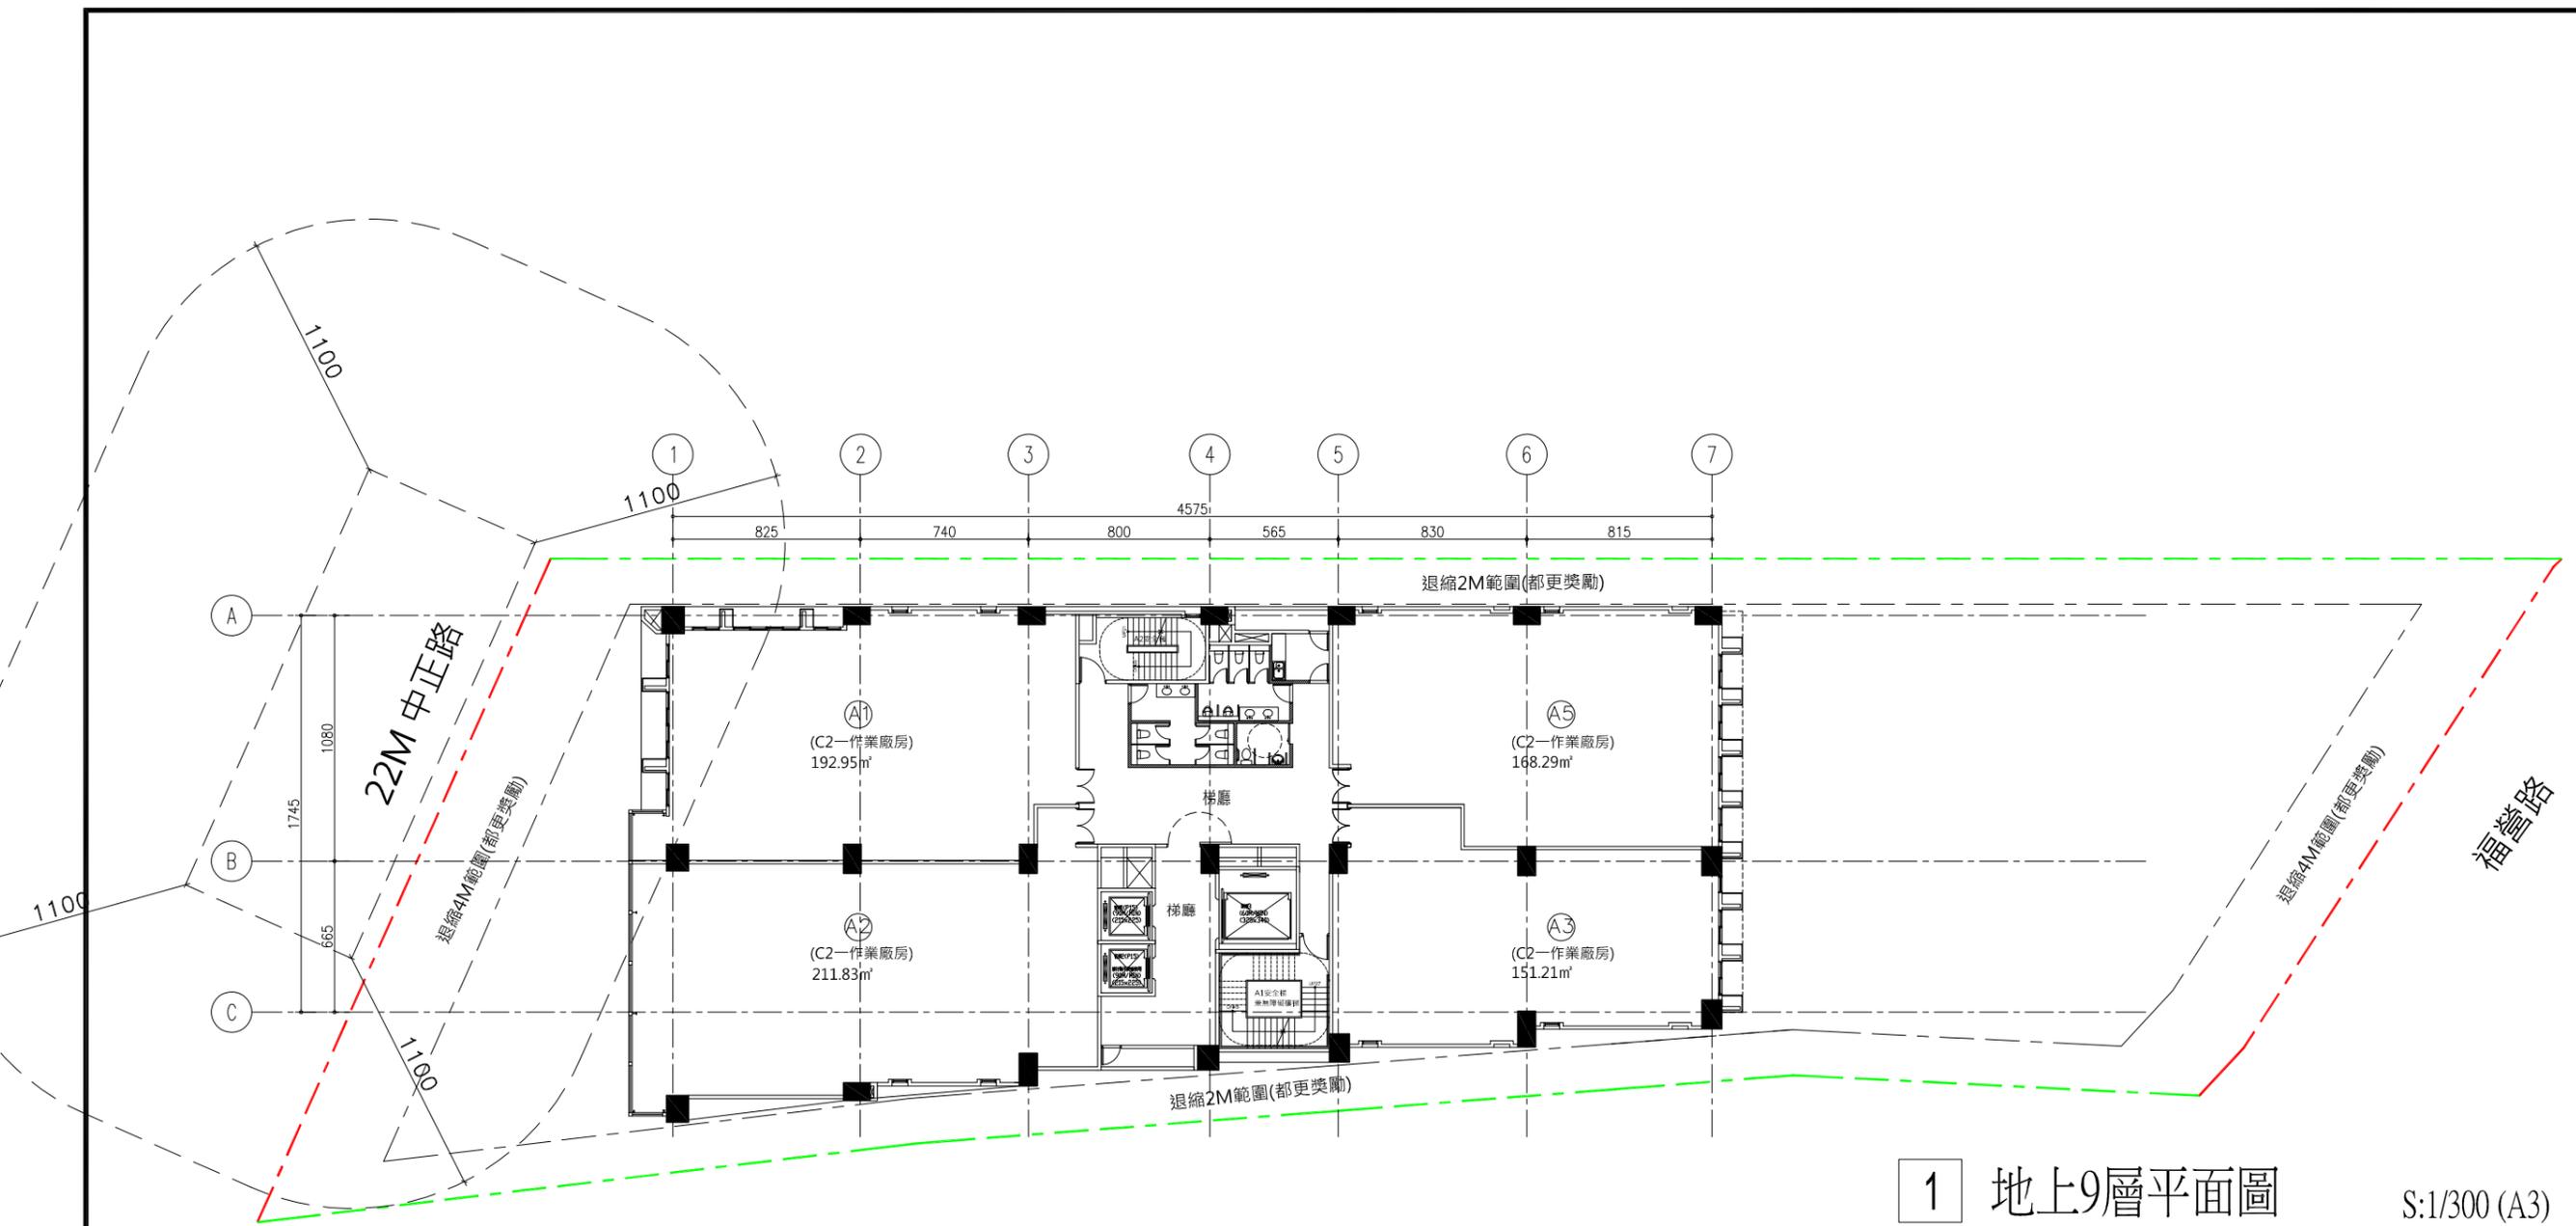


1 地上9層平面圖

S:1/300 (A3)



修正 REVISION	日期 DATE	說明 DESCRIPTION	核准 APPROVED BY	校對 CHECKED BY	核准 APPROVED BY	日期 DATE	圖號 DRAWING NO.	張數 SHEET NO.	案號 JOB NO.	公司名稱
							A2-03			立源建設股份有限公司
彭信蒼建築師事務所 台北市民權東路三段166號11樓 TEL: (02)25452236 FAX: (02)25452318							新北市新莊區安泰段736地號及738地號等2筆土地都更新建工程案 新莊區安泰段736地號及738地號等2筆土地都更新建工程案			

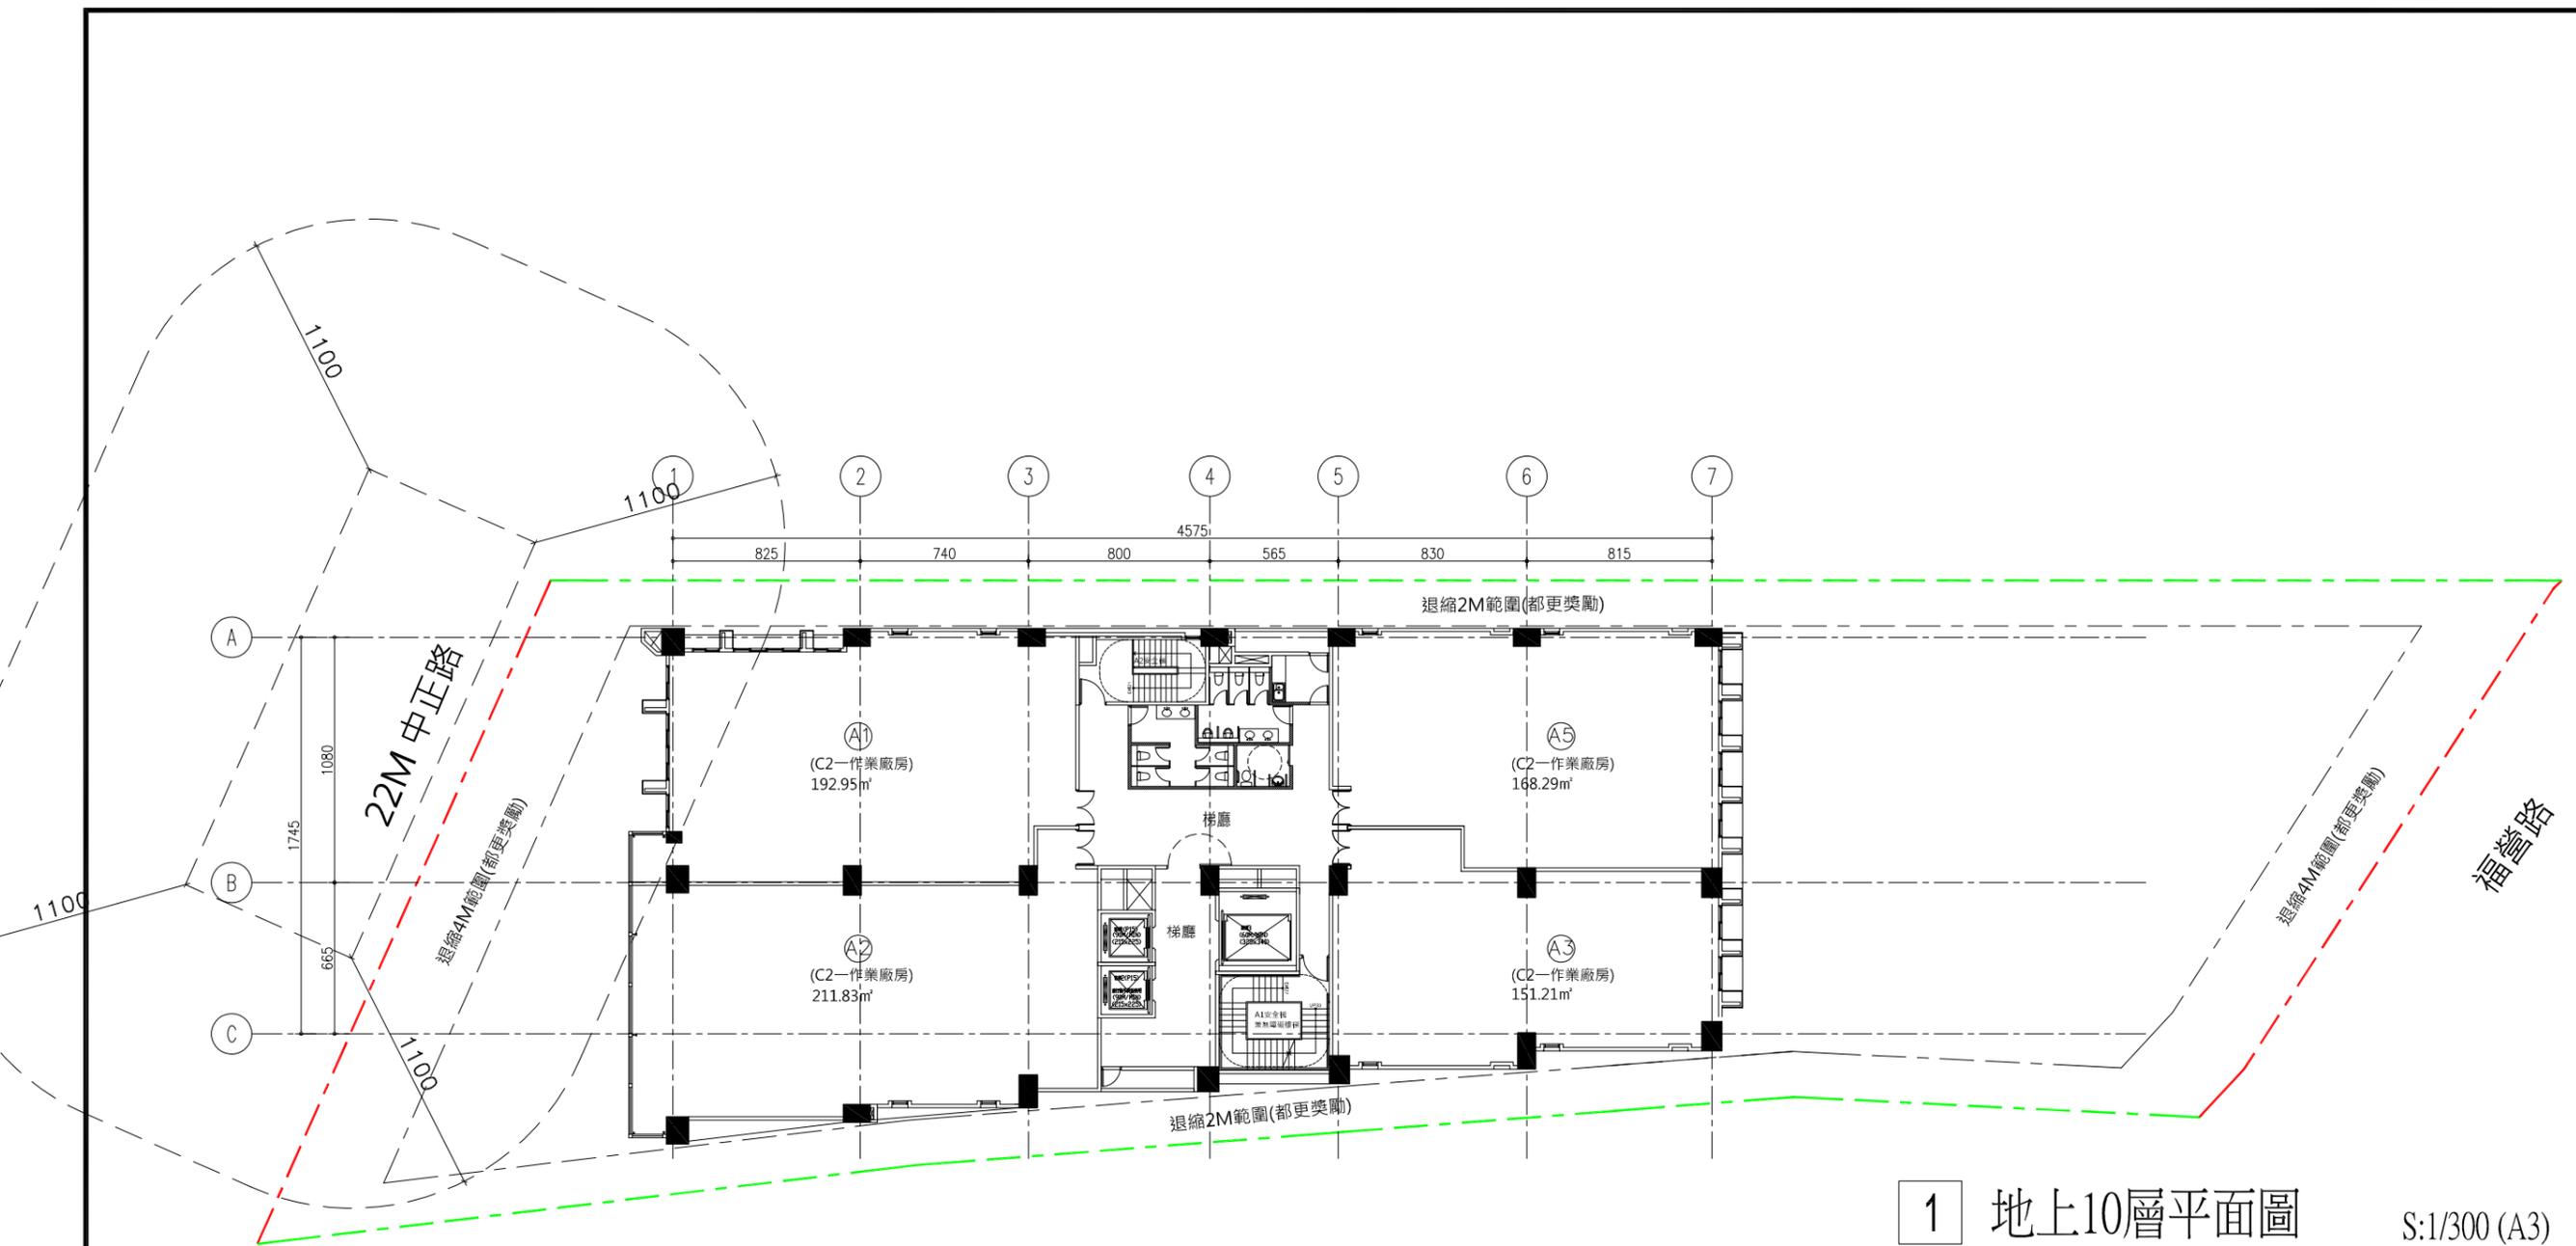


1 地上10層平面圖

S:1/300 (A3)




修正 REVISION	日期 DATE	說明 DESCRIPTION	核准 APPROVED BY	校對 CHECKED BY	核准 APPROVED BY	日期 DATE	彭信蒼建築師事務所 台北市民權東路三段166號11樓 TEL: (02)25452236 FAX: (02)25452318	新北市新莊區安泰段736地號及738地號等2筆土地都更新建工程案	圖號 DRAWING NO.	張數 SHEET NO.	案號 JOB NO.	立源建設股份有限公司
									A2-03			

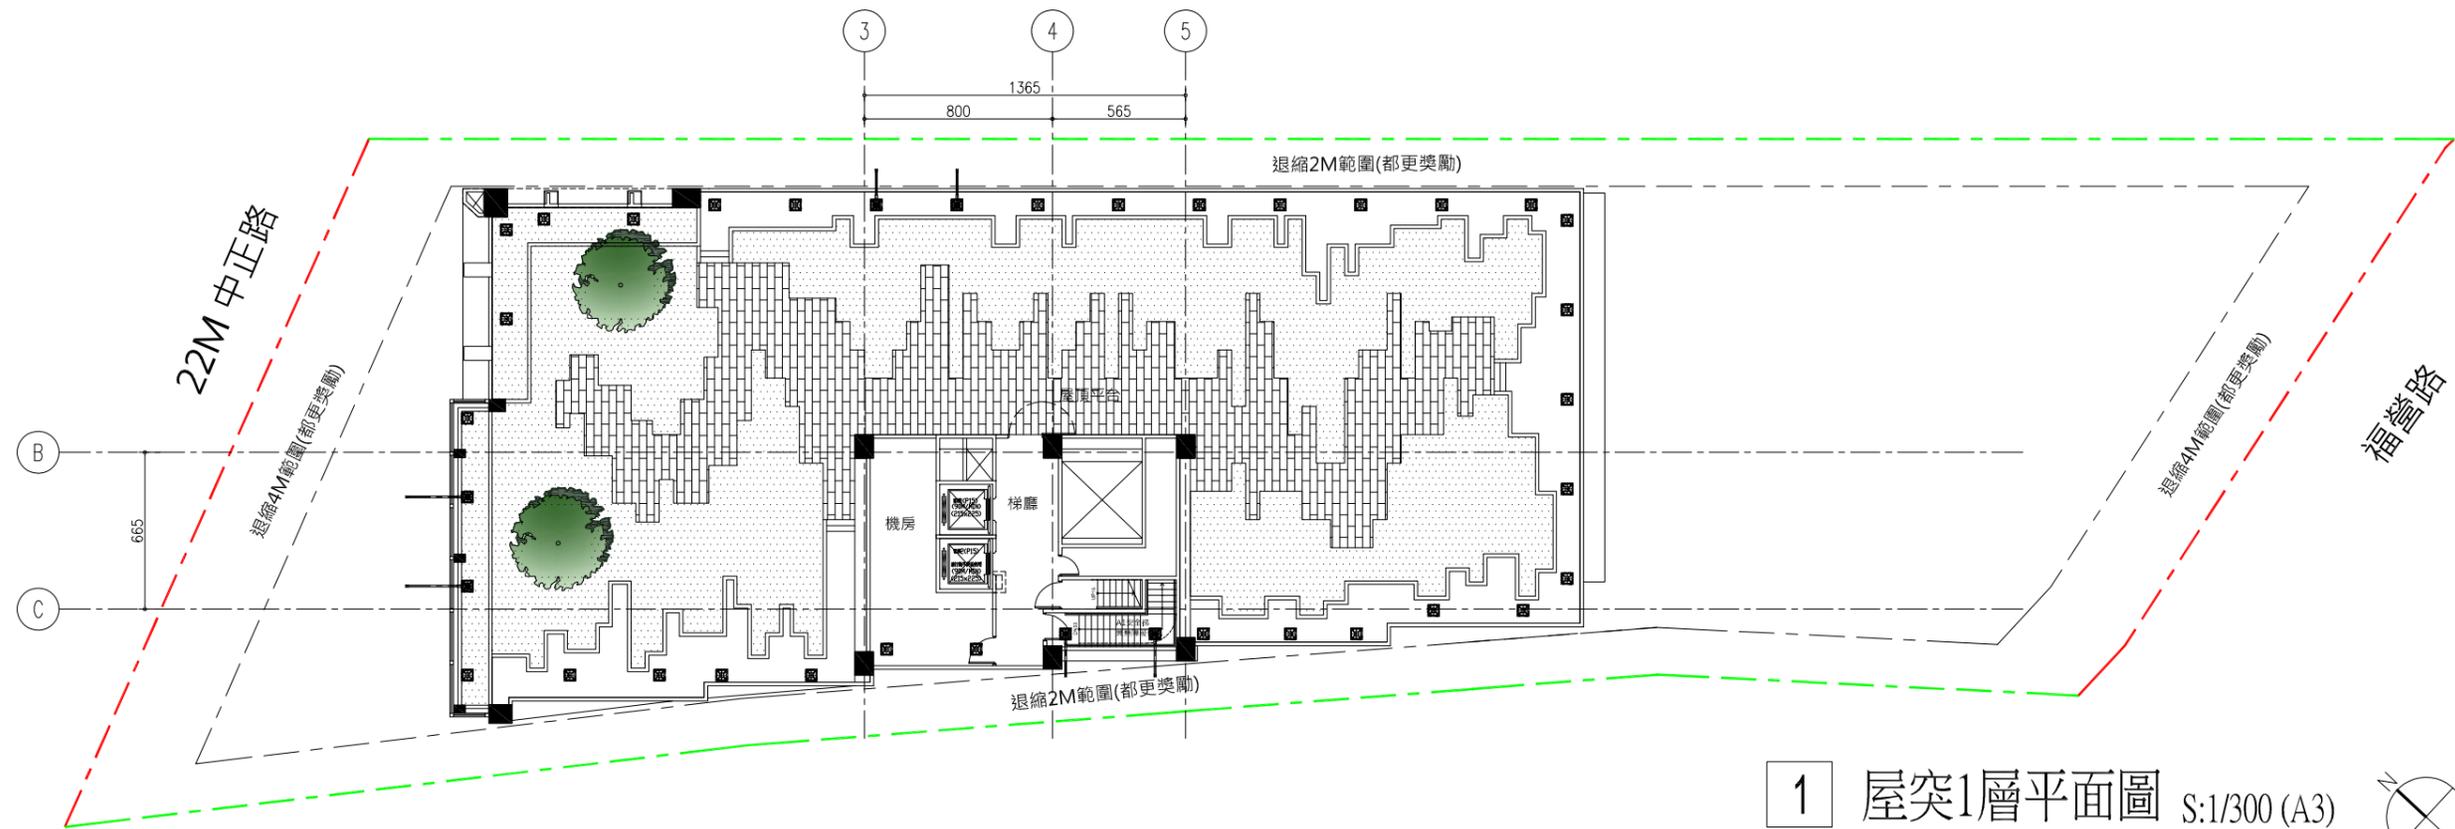


1 屋突1層平面圖 S:1/300 (A3)



修正 REVISION	日期 DATE	說明 DESCRIPTION	核准 APPROVED BY	校對 CHECKED BY	核准 APPROVED BY	日期 DATE	彭信蒼建築師事務所			新北市新莊區安泰段736地號及738地號等2筆土地都更新建工程案			圖號 DRAWING NO.	張號 SHEET NO.	案號 JOB NO.	立源建設股份有限公司
							台北市民權東路三段166號11樓 TEL: (02)25452236 FAX: (02)25452318						A2-03			
							比尺 SCALE									

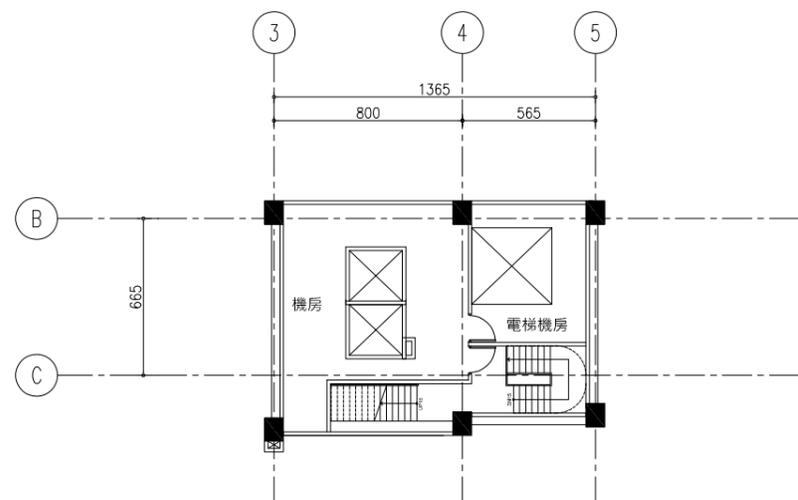

2 屋突2層平面圖 S:1/300 (A3)

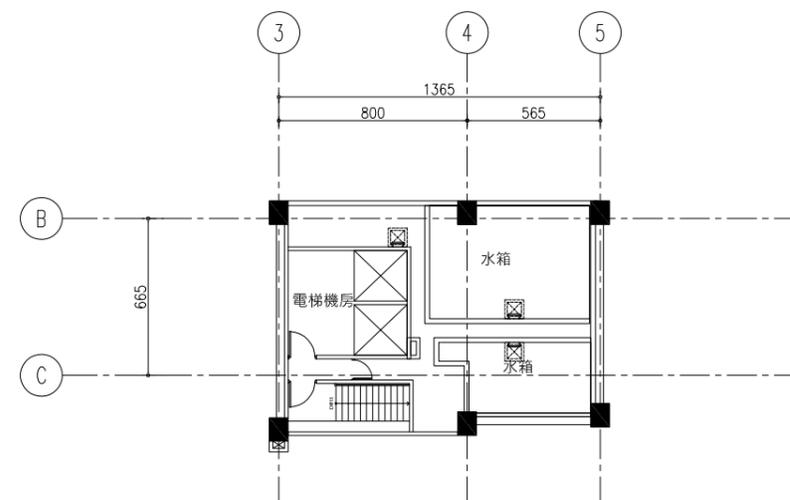

3 屋突3層平面圖 S:1/300 (A3)



修正 REVISION	日期 DATE	說明 DESCRIPTION	核准 APPROVED BY	校對 CHECKED BY	核准 APPROVED BY	日期 DATE	彭信蒼建築師事務所			新北市新莊區安泰段736地號及738地號等2筆土地都更新建工程案			圖號 DRAWING NO.	張號 SHEET NO.	案號 JOB NO.	立源建設股份有限公司
							台北市民權東路三段166號1樓 TEL: (02)25452236 FAX: (02)25452318						A2-03			
							比例 SCALE									